


A2V:594x420

比例	1:300
图例	见说明
备注	1. 本图仅供参考，不作为施工依据。
设计	见说明
审核	见说明
专业	给排水
阶段	施工图
比例	1:300
图例	见说明
备注	1. 本图仅供参考，不作为施工依据。

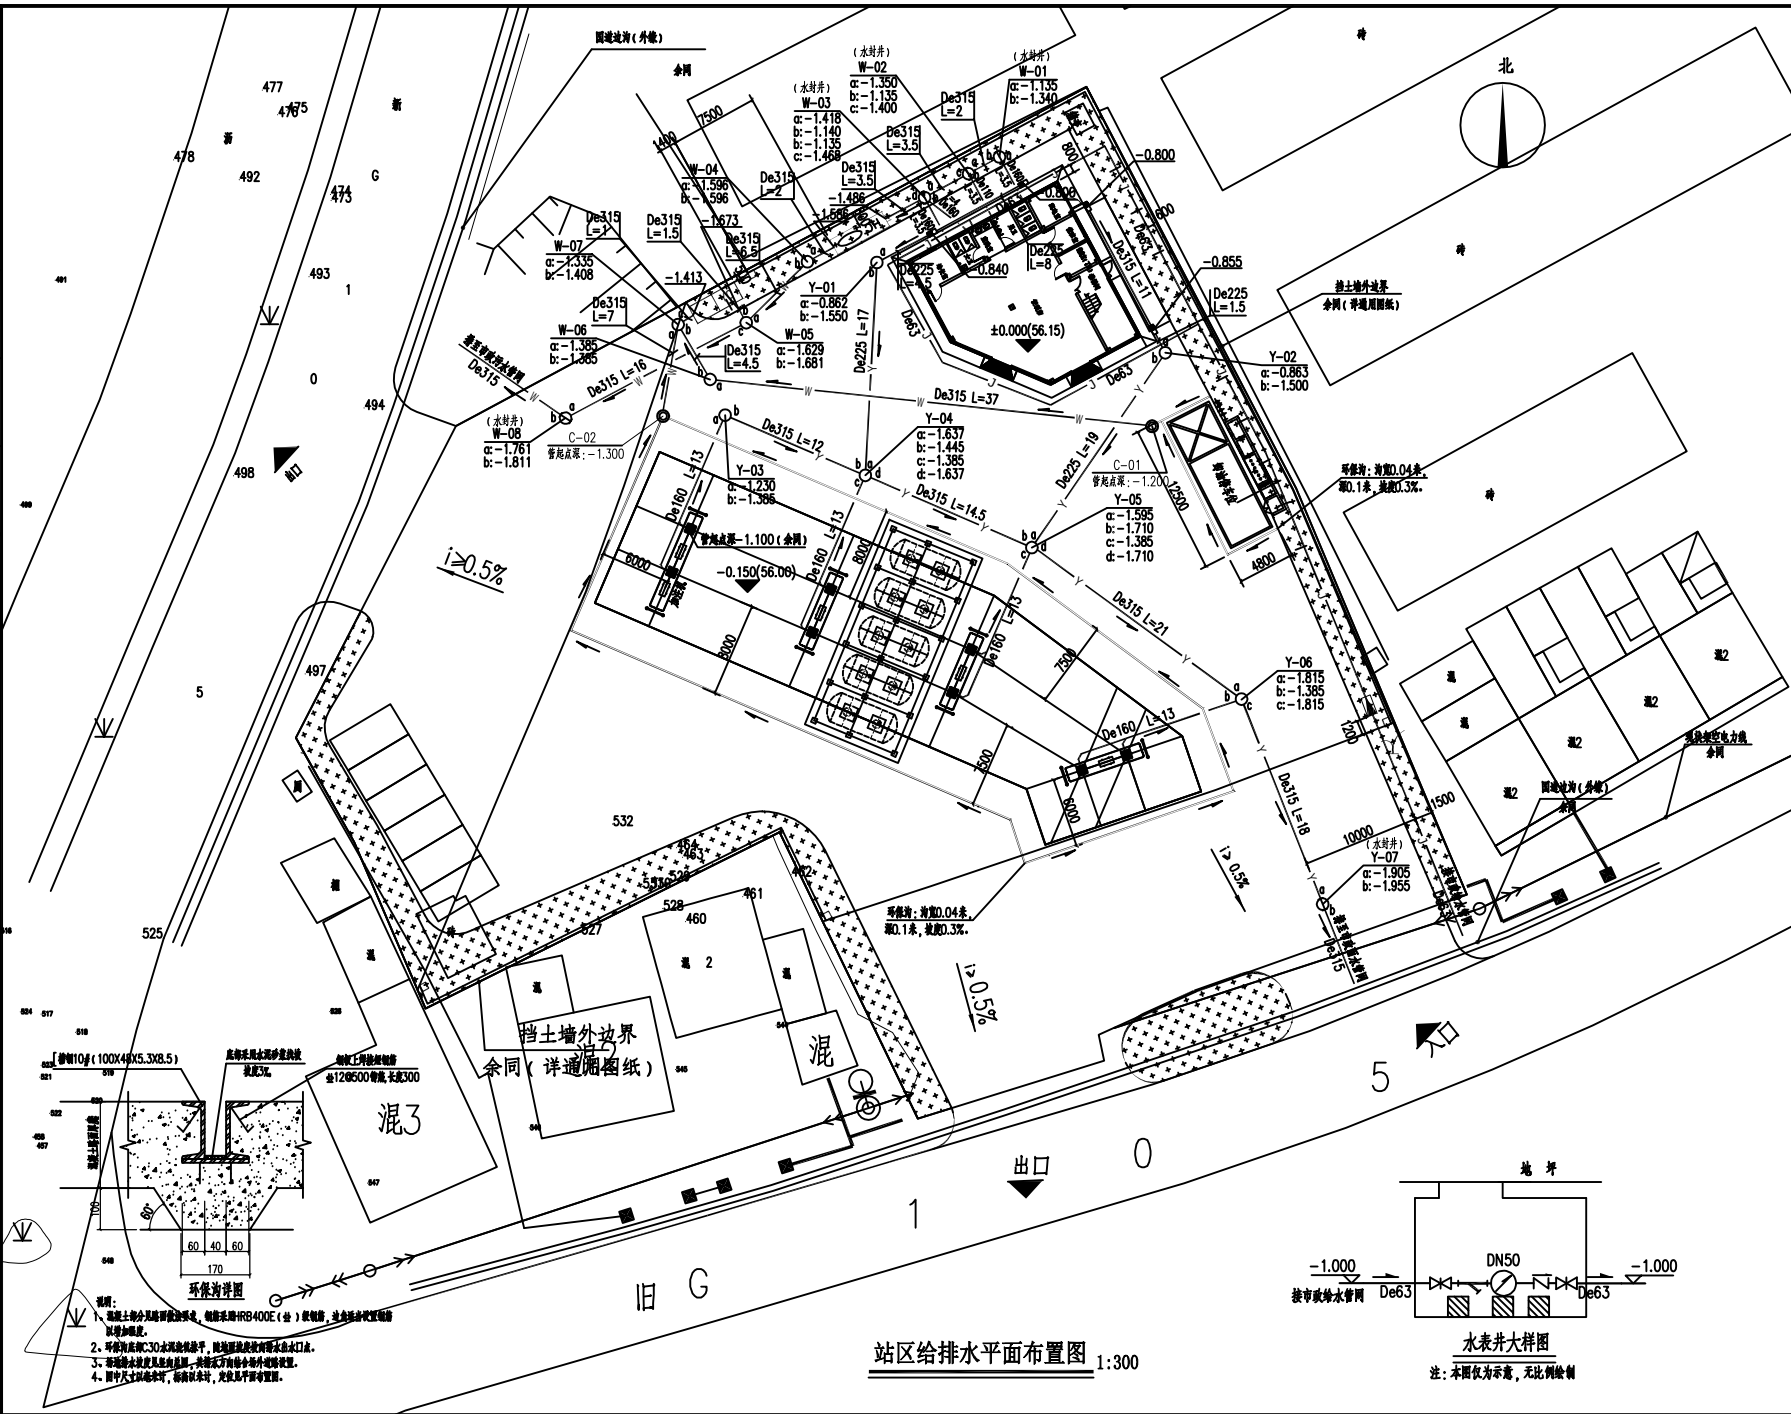

中国航天
河北乐凯化工工程设计有限公司
Hebei Luoyi Chemical Engineering Design Co., Ltd.

河北保定乐凯南大街6号 071054
Tel: 86-0312-7922427
Fax: 86-0312-7922464
Http: //www.luoyi.cn

资质章:

工程设计资质
甲级 A213002350
工程设计资质
乙级 A213002350

出图章:

注册章:

设计签字

制图	安伟芳	宋仲芳
设计	安伟芳	宋仲芳
校核	卢鹏飞	卢志
审核	冉雪	卢志
专业负责	冉雪	卢志
项目负责	任瑞清	卢志
审定	任瑞清	卢志

出图日期

2022年07月23日

版次修改说明

建设单位

中国石化销售股份有限公司冀鲁豫分公司

项目名称

太湖江亭加油站(新建)

分项名称

图纸名称

站区给排水平面布置图

图号

(2022) AHSH076SH-01 (修)

专业

给排水

阶段

施工图

比例

1:300

第 1 张 共 7 张

