


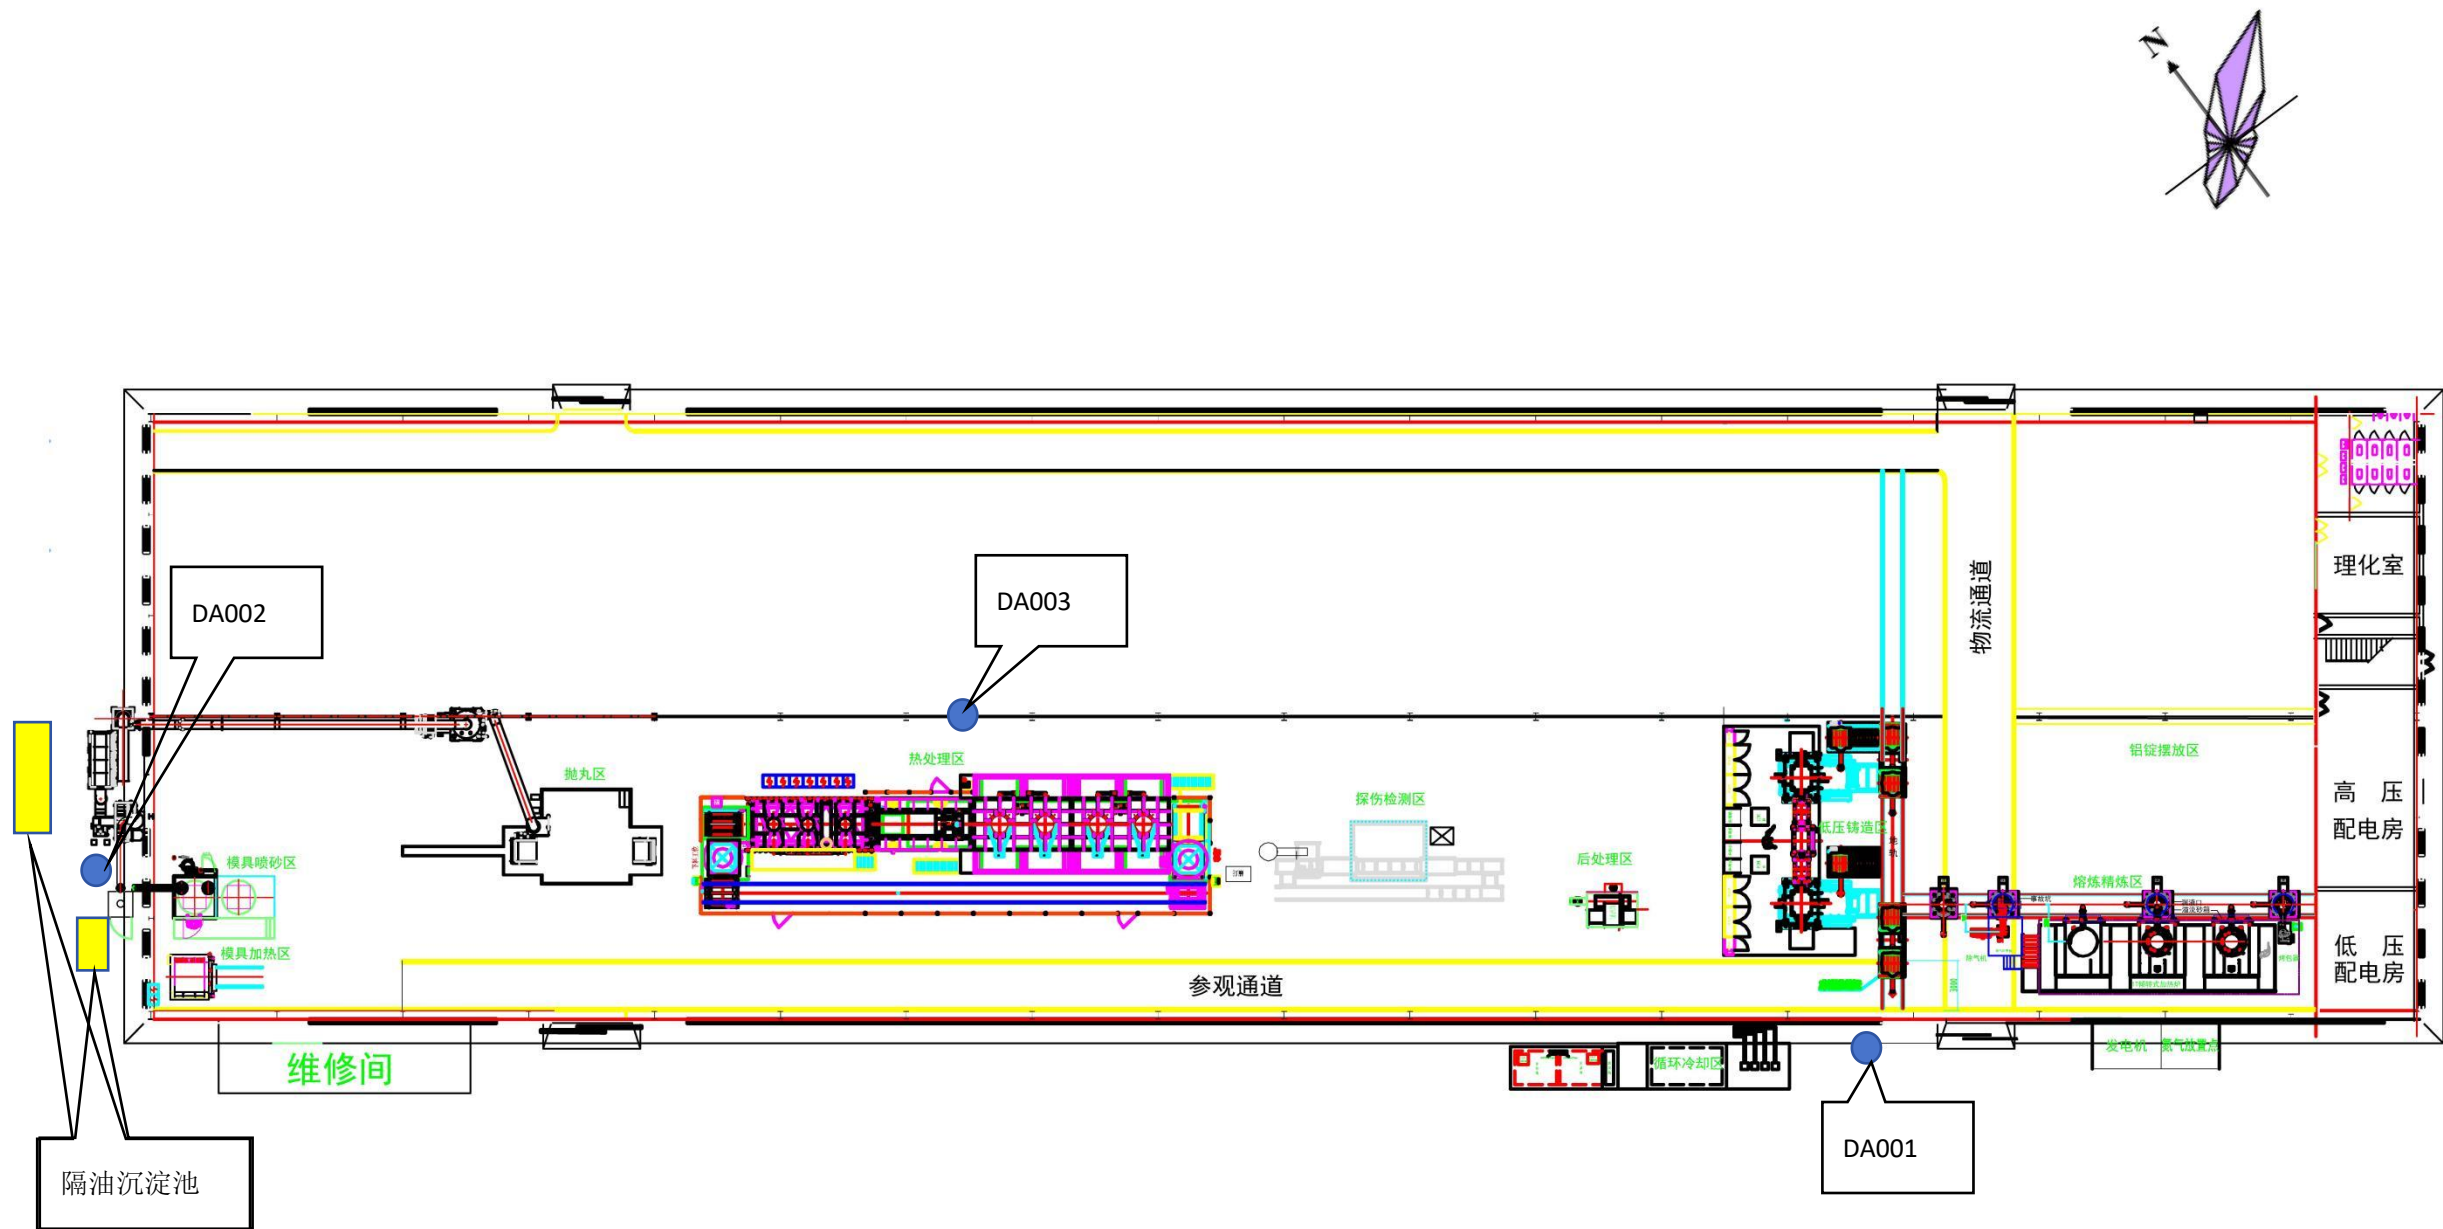

附图5 项目平面布置图