


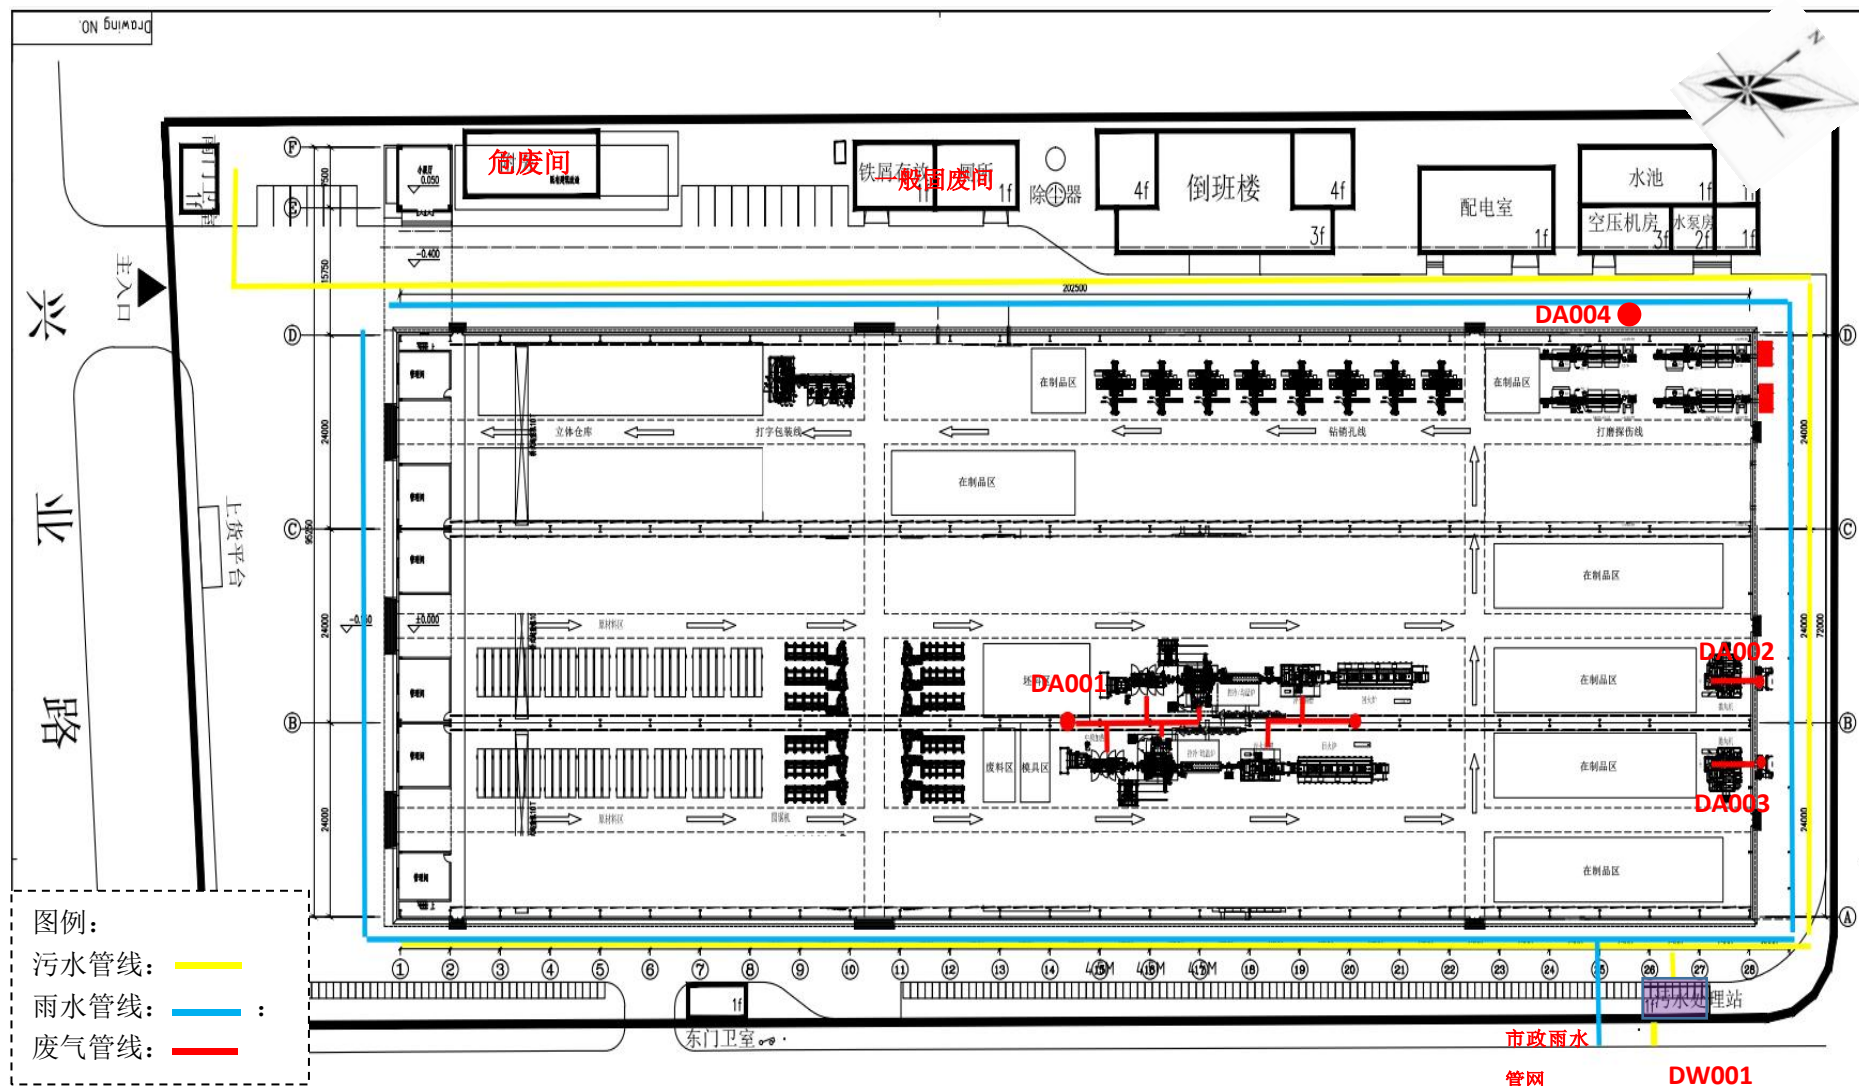

附图 4 建设项目平面布置图