



中国航天

河北乐凯化工工程设计有限公司

Hebei Lucky Chemical And Engineering Designing Co., Ltd.

河北保定乐凯南大街65号 0710054


Tel: 06-0312-7926427

Fax: 06-0312-7926464


Http://www.luckysj.com.cn

资质章:

工程设计资质
甲级 A210002369

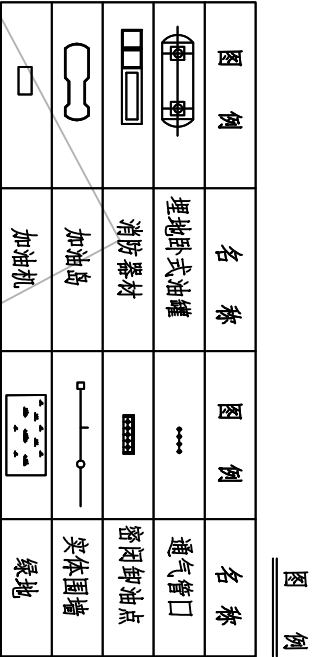

主要经济技术指标一览表			
名 称	单位	数 量	备 注
规划用地面积	m ²	5008.54	以上地证载明面积(累计)为准
总建筑面积	m ²	734.5	规划要求≤1634 m ²
站房建筑面积	m ²	393.2	底层 196.6m ²
早晚场建筑面积	m ²	341.3	投影面积 682.6 m ²
建筑基底面积	m ²	879.2	
绿地面积	m ²	567	
建筑密度	%	17.6	规划要求≤35%
容积率		0.15	规划要求≤0.4
绿地率	%	11.3%	
机动车停车位	个	6	
非机动车停车位	个	15	按1.5平方米/个计

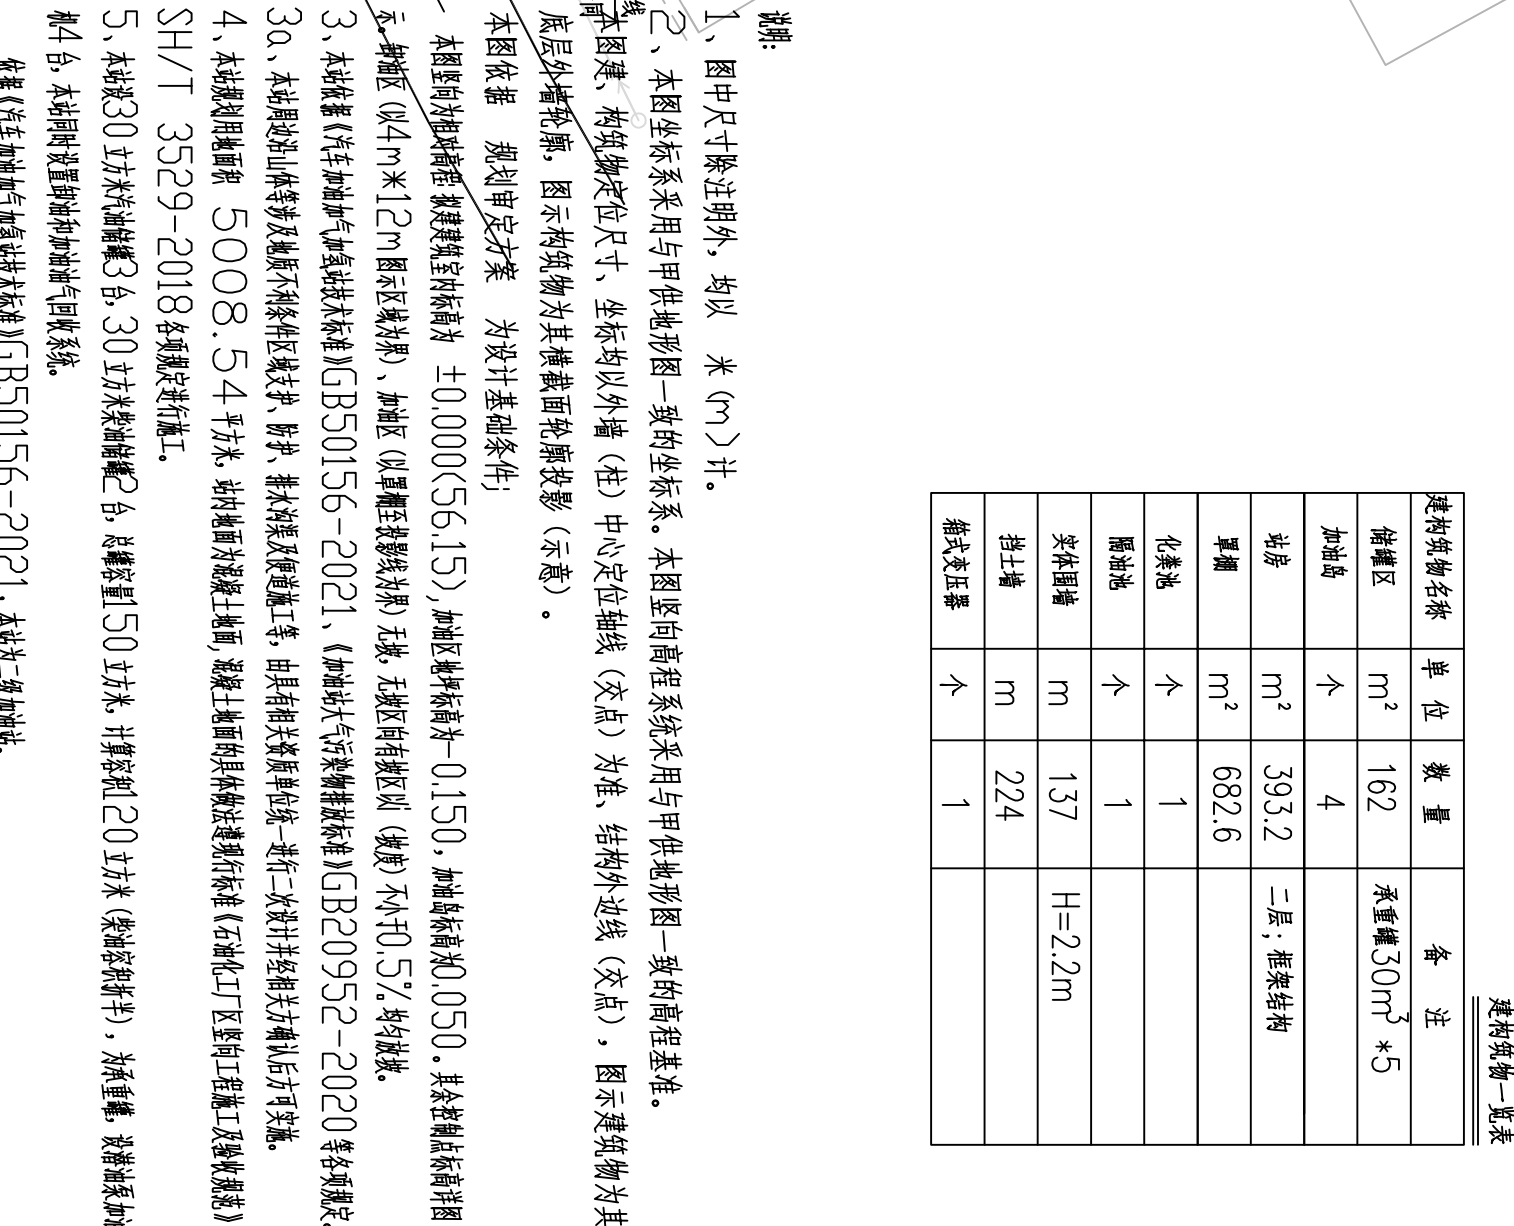

建构筑物名称	单位	数量	备注
储罐区	m ²	162	承重墙30m ² *5
加油站	个	4	
站房	m ²	393.2	二层;框架结构
罩棚	m ²	682.6	
化粪池	个	1	
隔油池	个	1	
文体围墙	m	137	H=2.2m
挡土墙	m	224	
箱式变压器	个	1	

																	
中国航天																	
河北乐凯化工工程设计有限公司																	
Hebei Lucky Chemical And Engineering Designing Co., Ltd.																	
河北保定东桥南大街号 071054																	
Tel: 86-0312-792427																	
Fax: 86-0312-792454																	
Http: //www.luckysjz.com.cn																	
资质章:																	
工程设计资格 甲级 A21002350																	
工程设计资质 乙级 A21002350																	
出图章:																	
注册章:																	
<table><tr><td colspan="2">设计签字</td></tr><tr><td>制 图</td><td>李建军 李建军</td></tr><tr><td>设 计</td><td>李志超 李志超</td></tr><tr><td>校 核</td><td>任继清 任继清</td></tr><tr><td>审 核</td><td>任继清 任继清</td></tr><tr><td>专业负责</td><td>任继清 任继清</td></tr><tr><td>项目负责人</td><td>任继清 任继清</td></tr><tr><td>审 定</td><td>任继清 任继清</td></tr></table>		设计签字		制 图	李建军 李建军	设 计	李志超 李志超	校 核	任继清 任继清	审 核	任继清 任继清	专业负责	任继清 任继清	项目负责人	任继清 任继清	审 定	任继清 任继清
设计签字																	
制 图	李建军 李建军																
设 计	李志超 李志超																
校 核	任继清 任继清																
审 核	任继清 任继清																
专业负责	任继清 任继清																
项目负责人	任继清 任继清																
审 定	任继清 任继清																
出图日期																	
2022年05月16日																	
版次修改说明																	
建设单位																	
中国石化销售股份有限公司安徽 安庆石油分公司																	
项目名称																	
大湖江亭加油站(新建)																	
分项名称																	
图纸名称																	
总平面图布置图																	
图 号																	
(2022) AHSH076ZT-01																	
专业	总图	阶段	施工图														
比例	1:500	第 1 版															
第 1 张	共 5 张																