



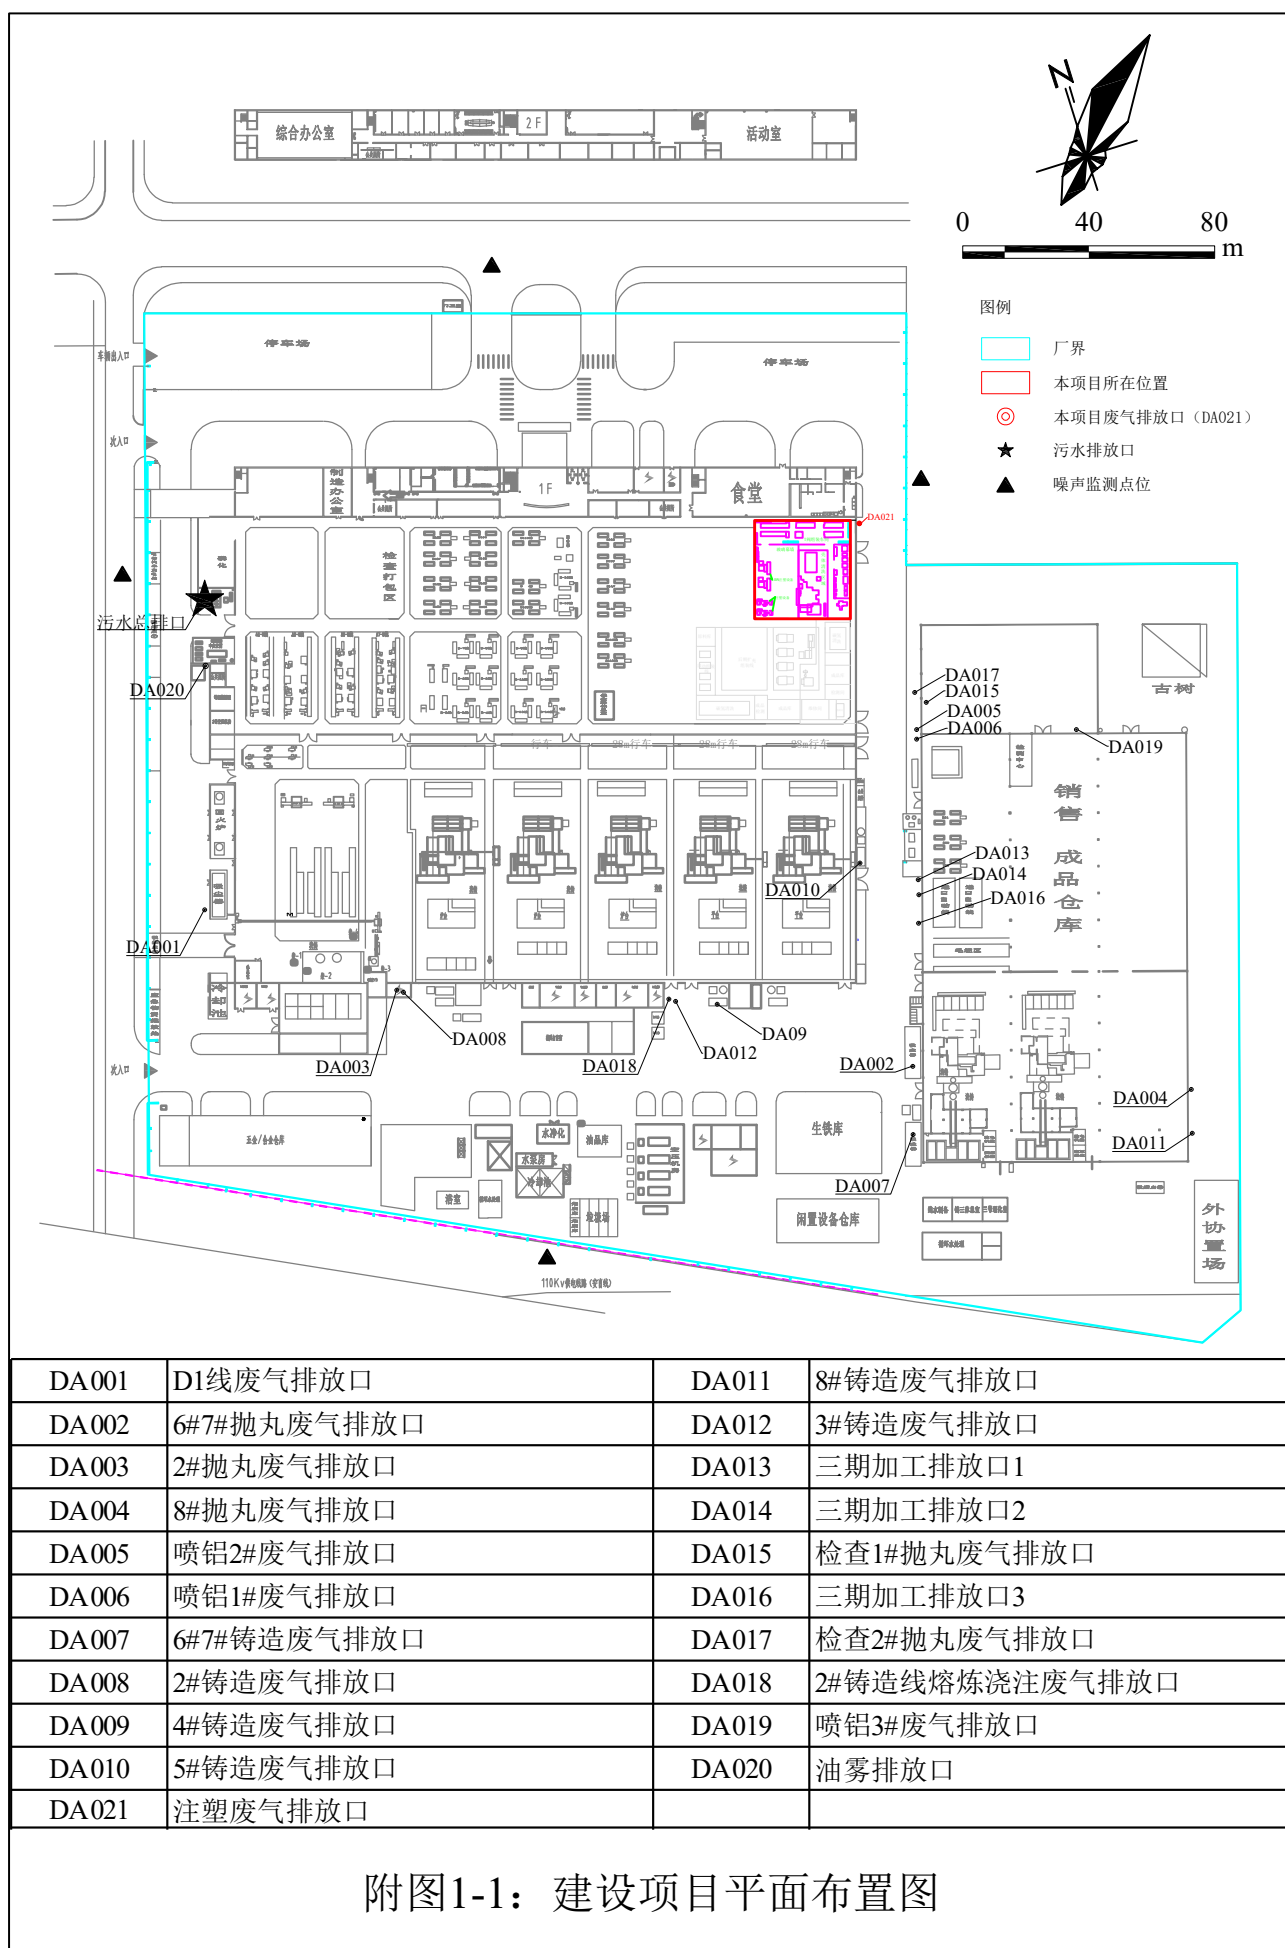

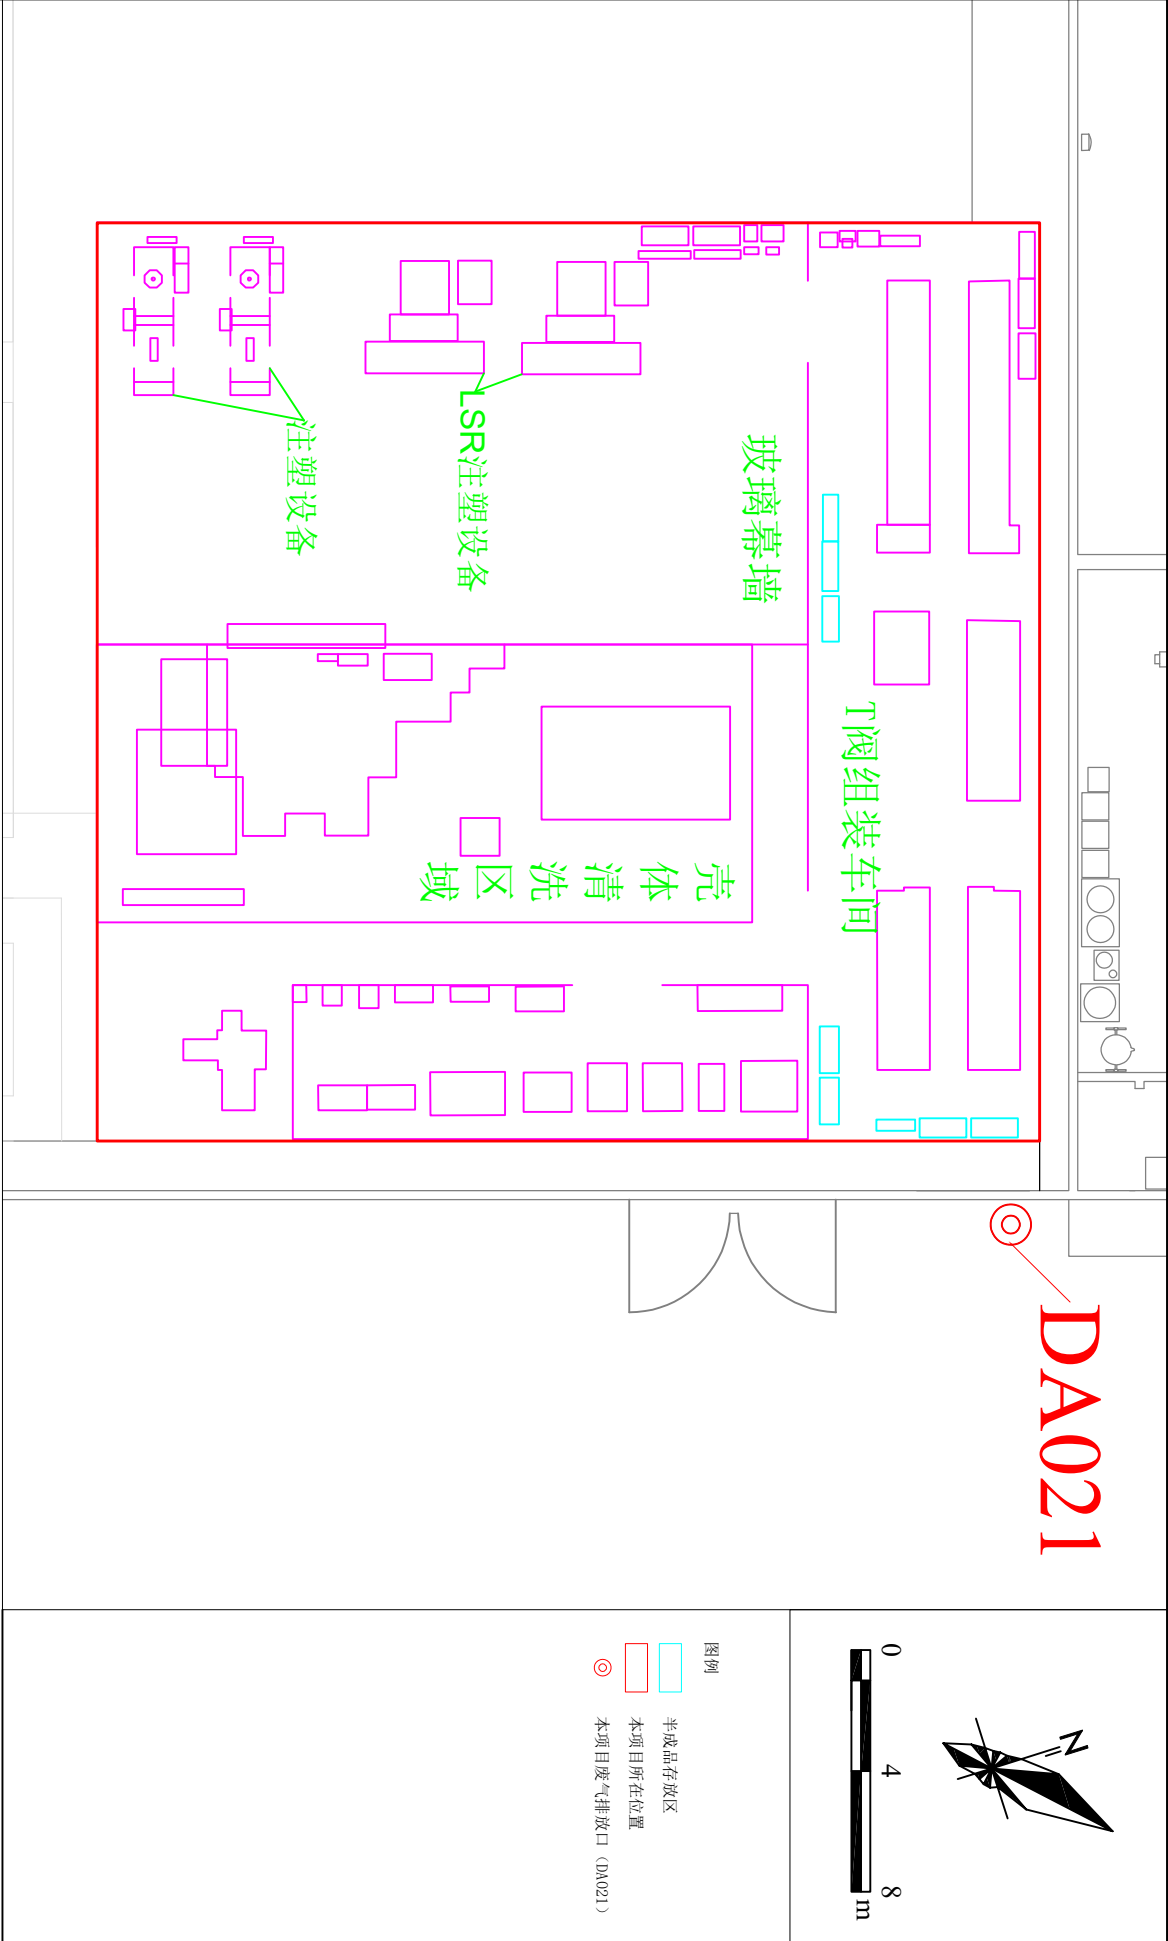

附图1-2：建设项目平面布置图