


安徽维创电工机械有限公司电线电缆挤出包覆机组设备生产项目

安庆市城市总体规划（2010-2030年）2018年修改

中心城区用地规划图

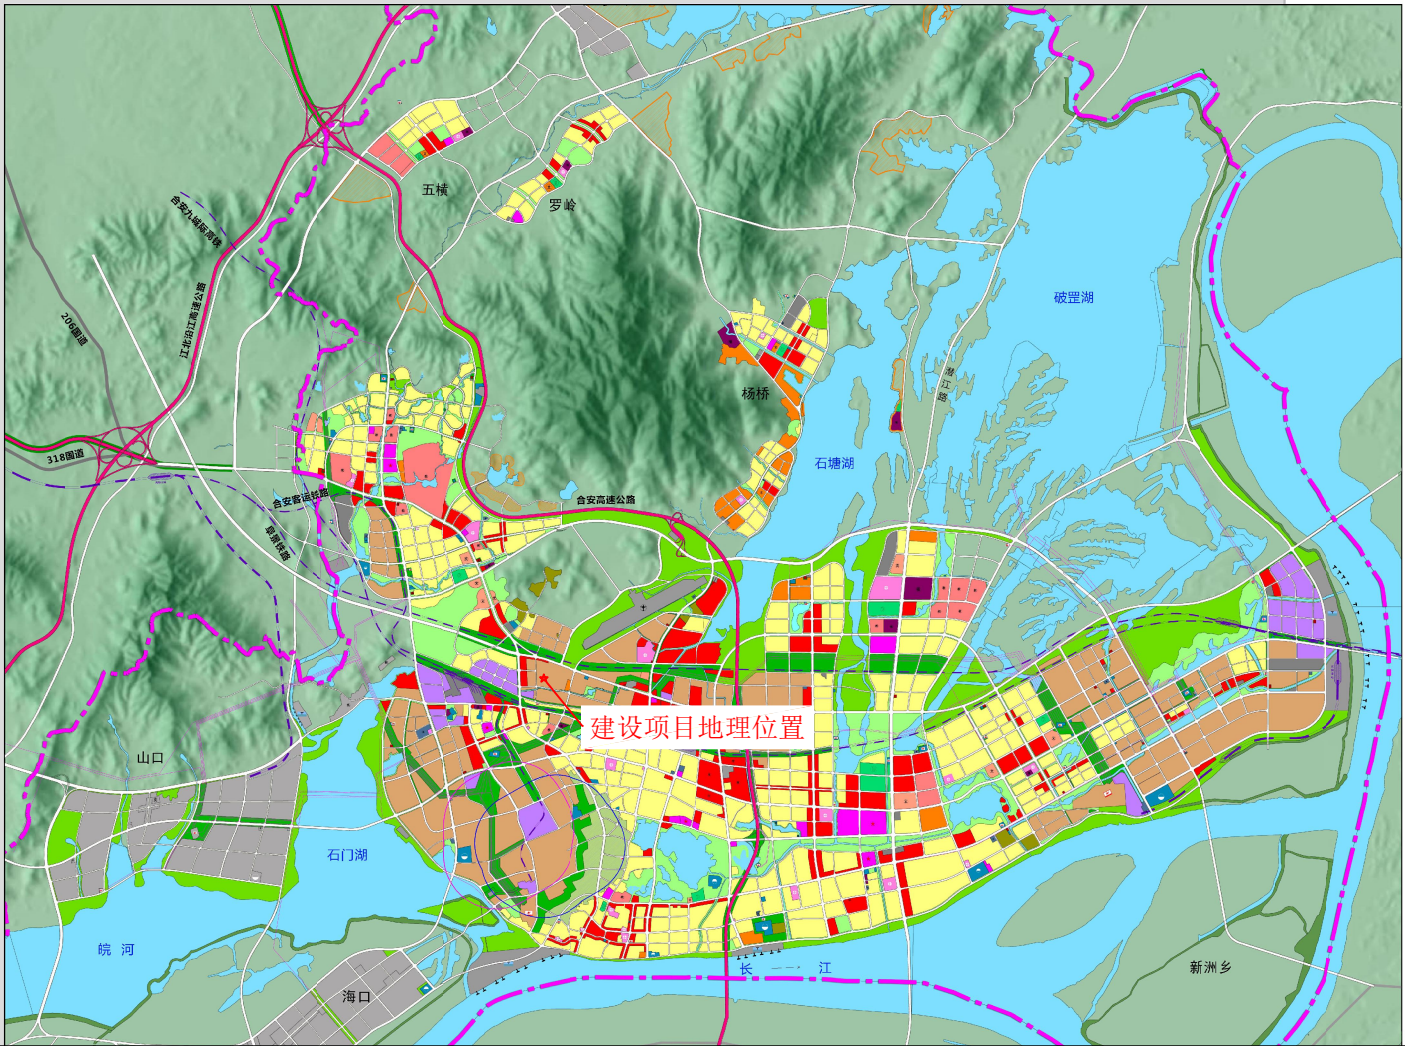



- 图例
- 居住用地
 - 混合用地
 - 行政办公用地
 - 商业金融用地
 - 文化娱乐用地
 - 体育用地
 - 医疗卫生用地
 - 教育科研用地
 - 其它公共服务设施用地
 - 混合用地
 - 可选择旅游用地
 - 工业用地
 - 仓储用地
 - 对外交通用地
 - 道路用地
 - 自来水厂
 - 污水处理厂
 - 变电站
 - 其他市政设施用地
 - 特殊用地
 - 石化特别政策区
 - 公园绿地
 - 防护绿地
 - 山体
 - 河流水域
 - 机场
 - 铁路
 - 高速公路
 - 高压线
 - 规划区界线

比例尺

0 1km 2km 3km

附图1 建设项目地理位置图

安徽维创电工机械有限公司电线电缆挤出包覆机组设备生产项目

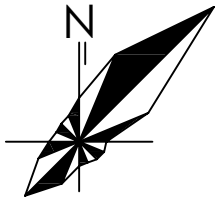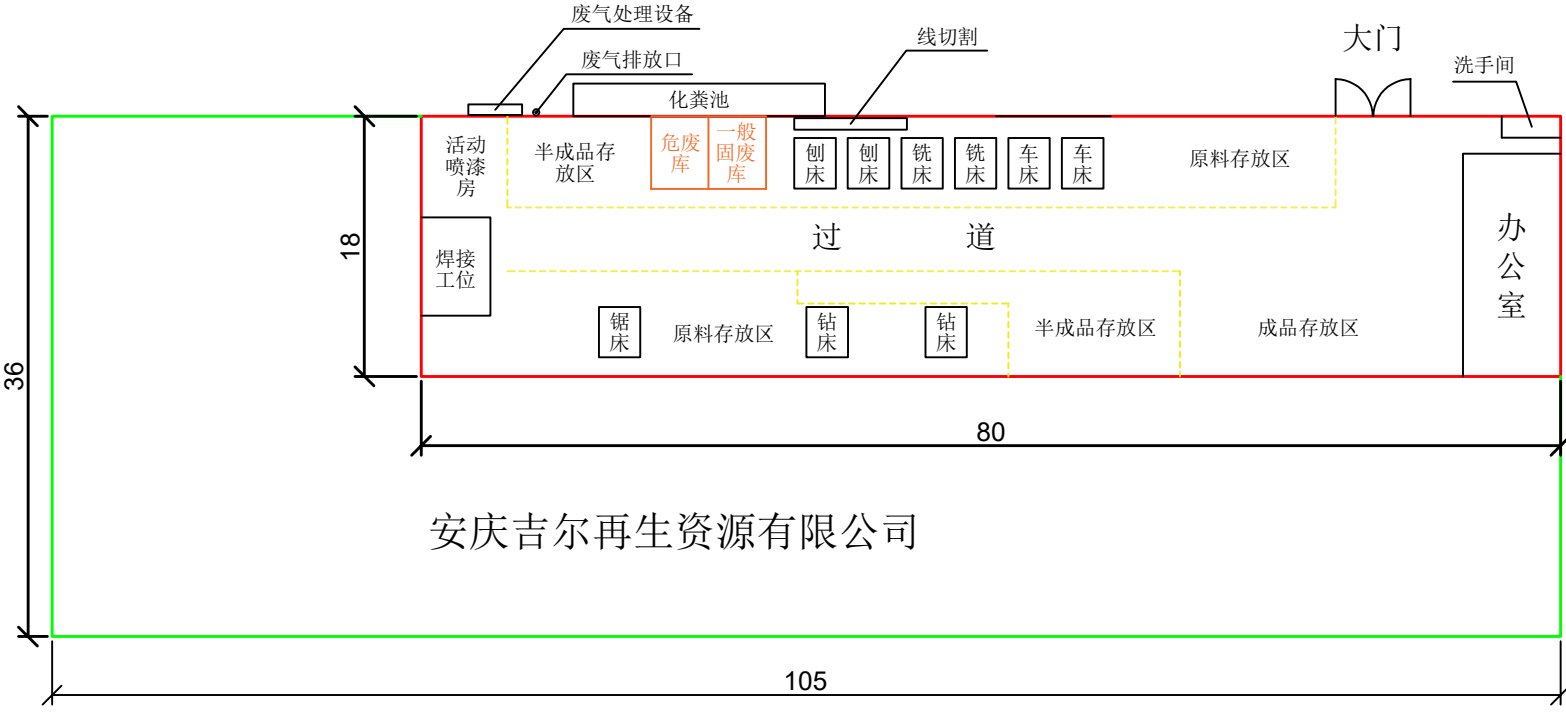

图例

- 项目所在位置
- 12#厂房边界

安庆吉尔再生资源有限公司


附图2 建设项目平面布置图

安徽维创电工机械有限公司电线电缆挤出包覆机组设备生产项目



附图3 建设项目周边概况及环境敏感目标分布图

安徽维创电工机械有限公司电线电缆挤出包覆机组设备生产项目

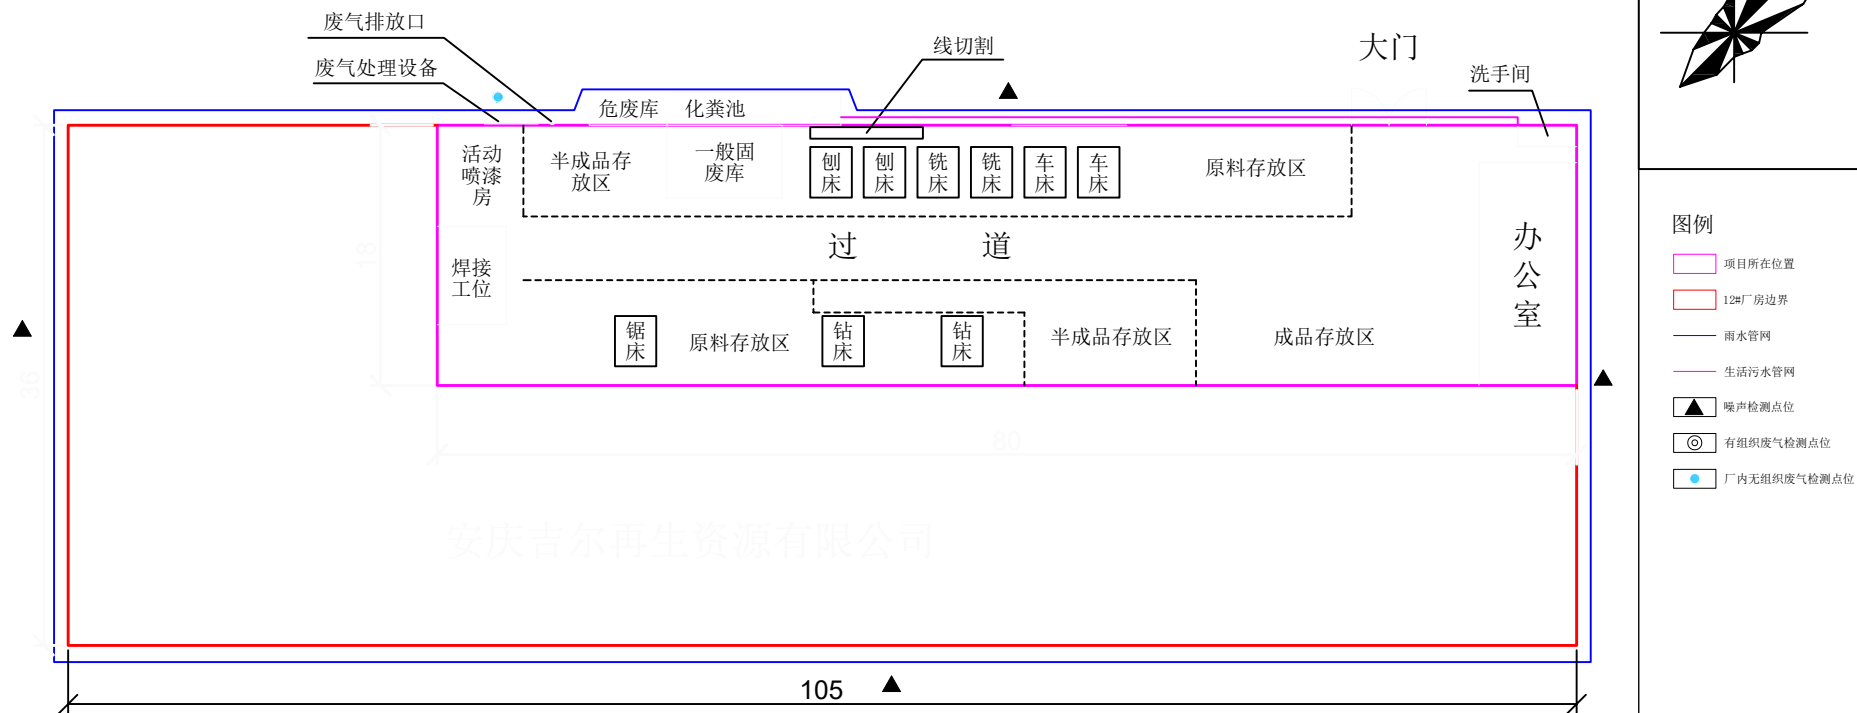

附图4 建设项目雨污管网及检测点位布置图