


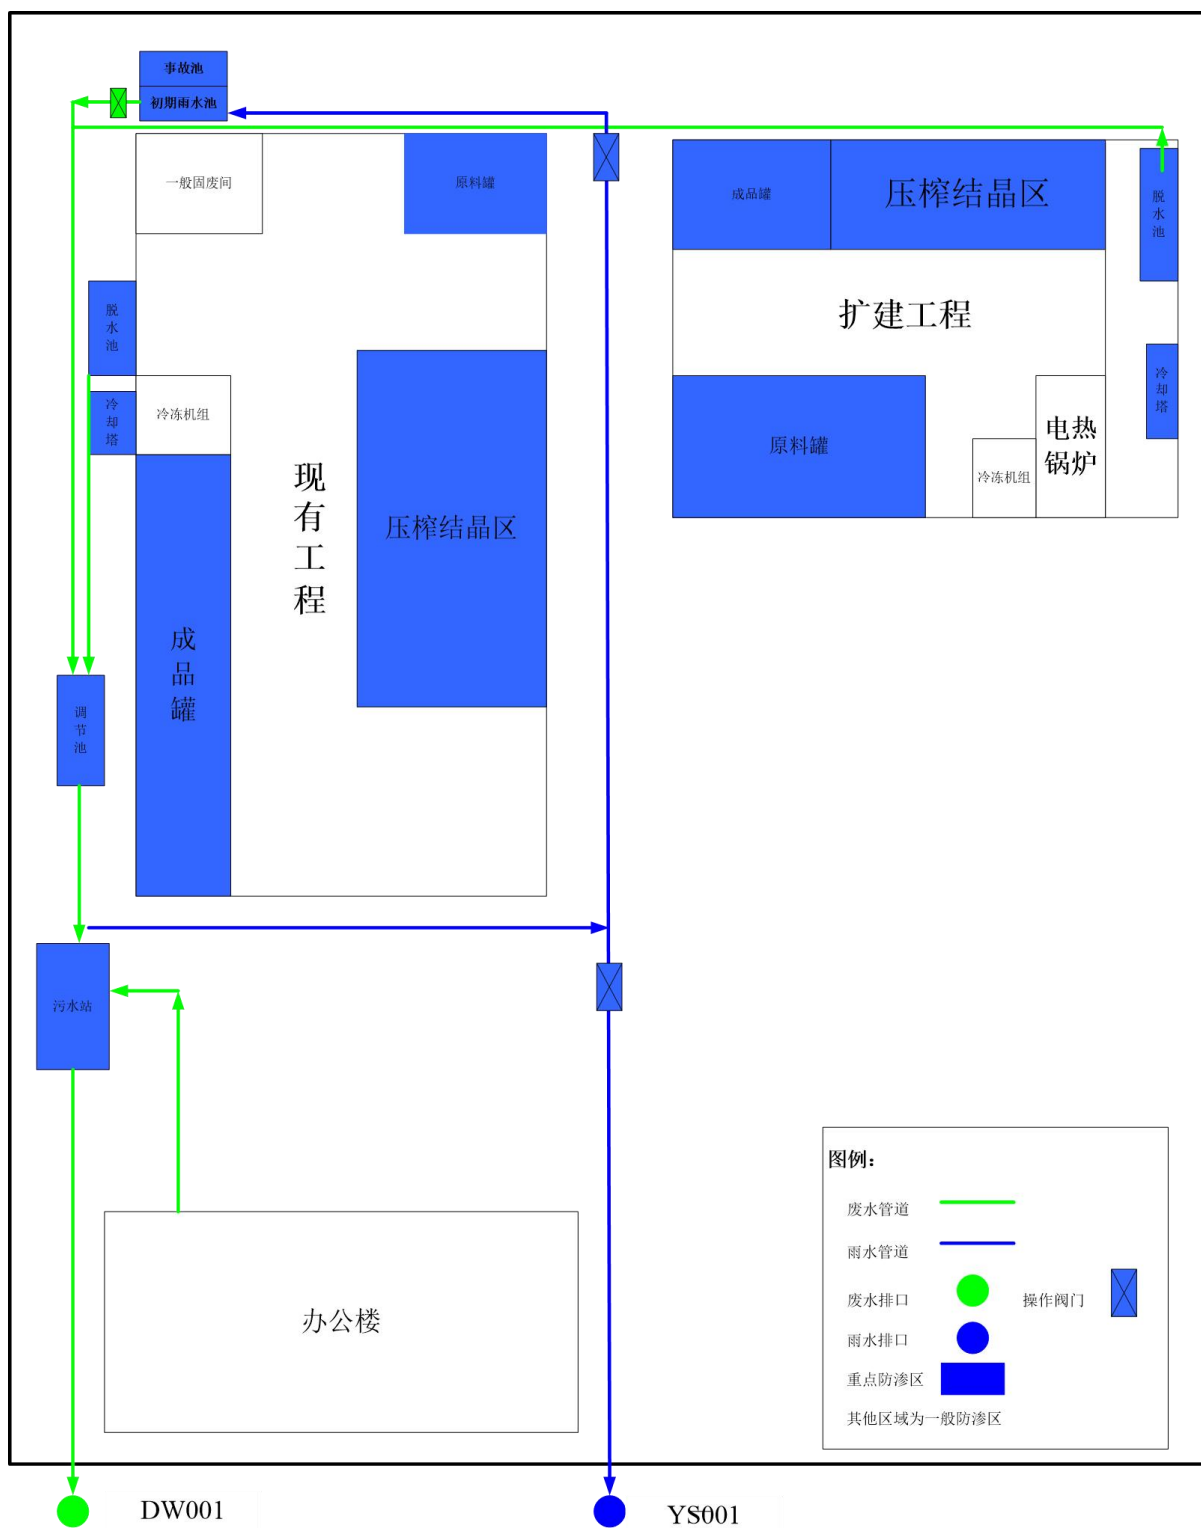

附图 4 项目分区防渗及雨污水管网图