


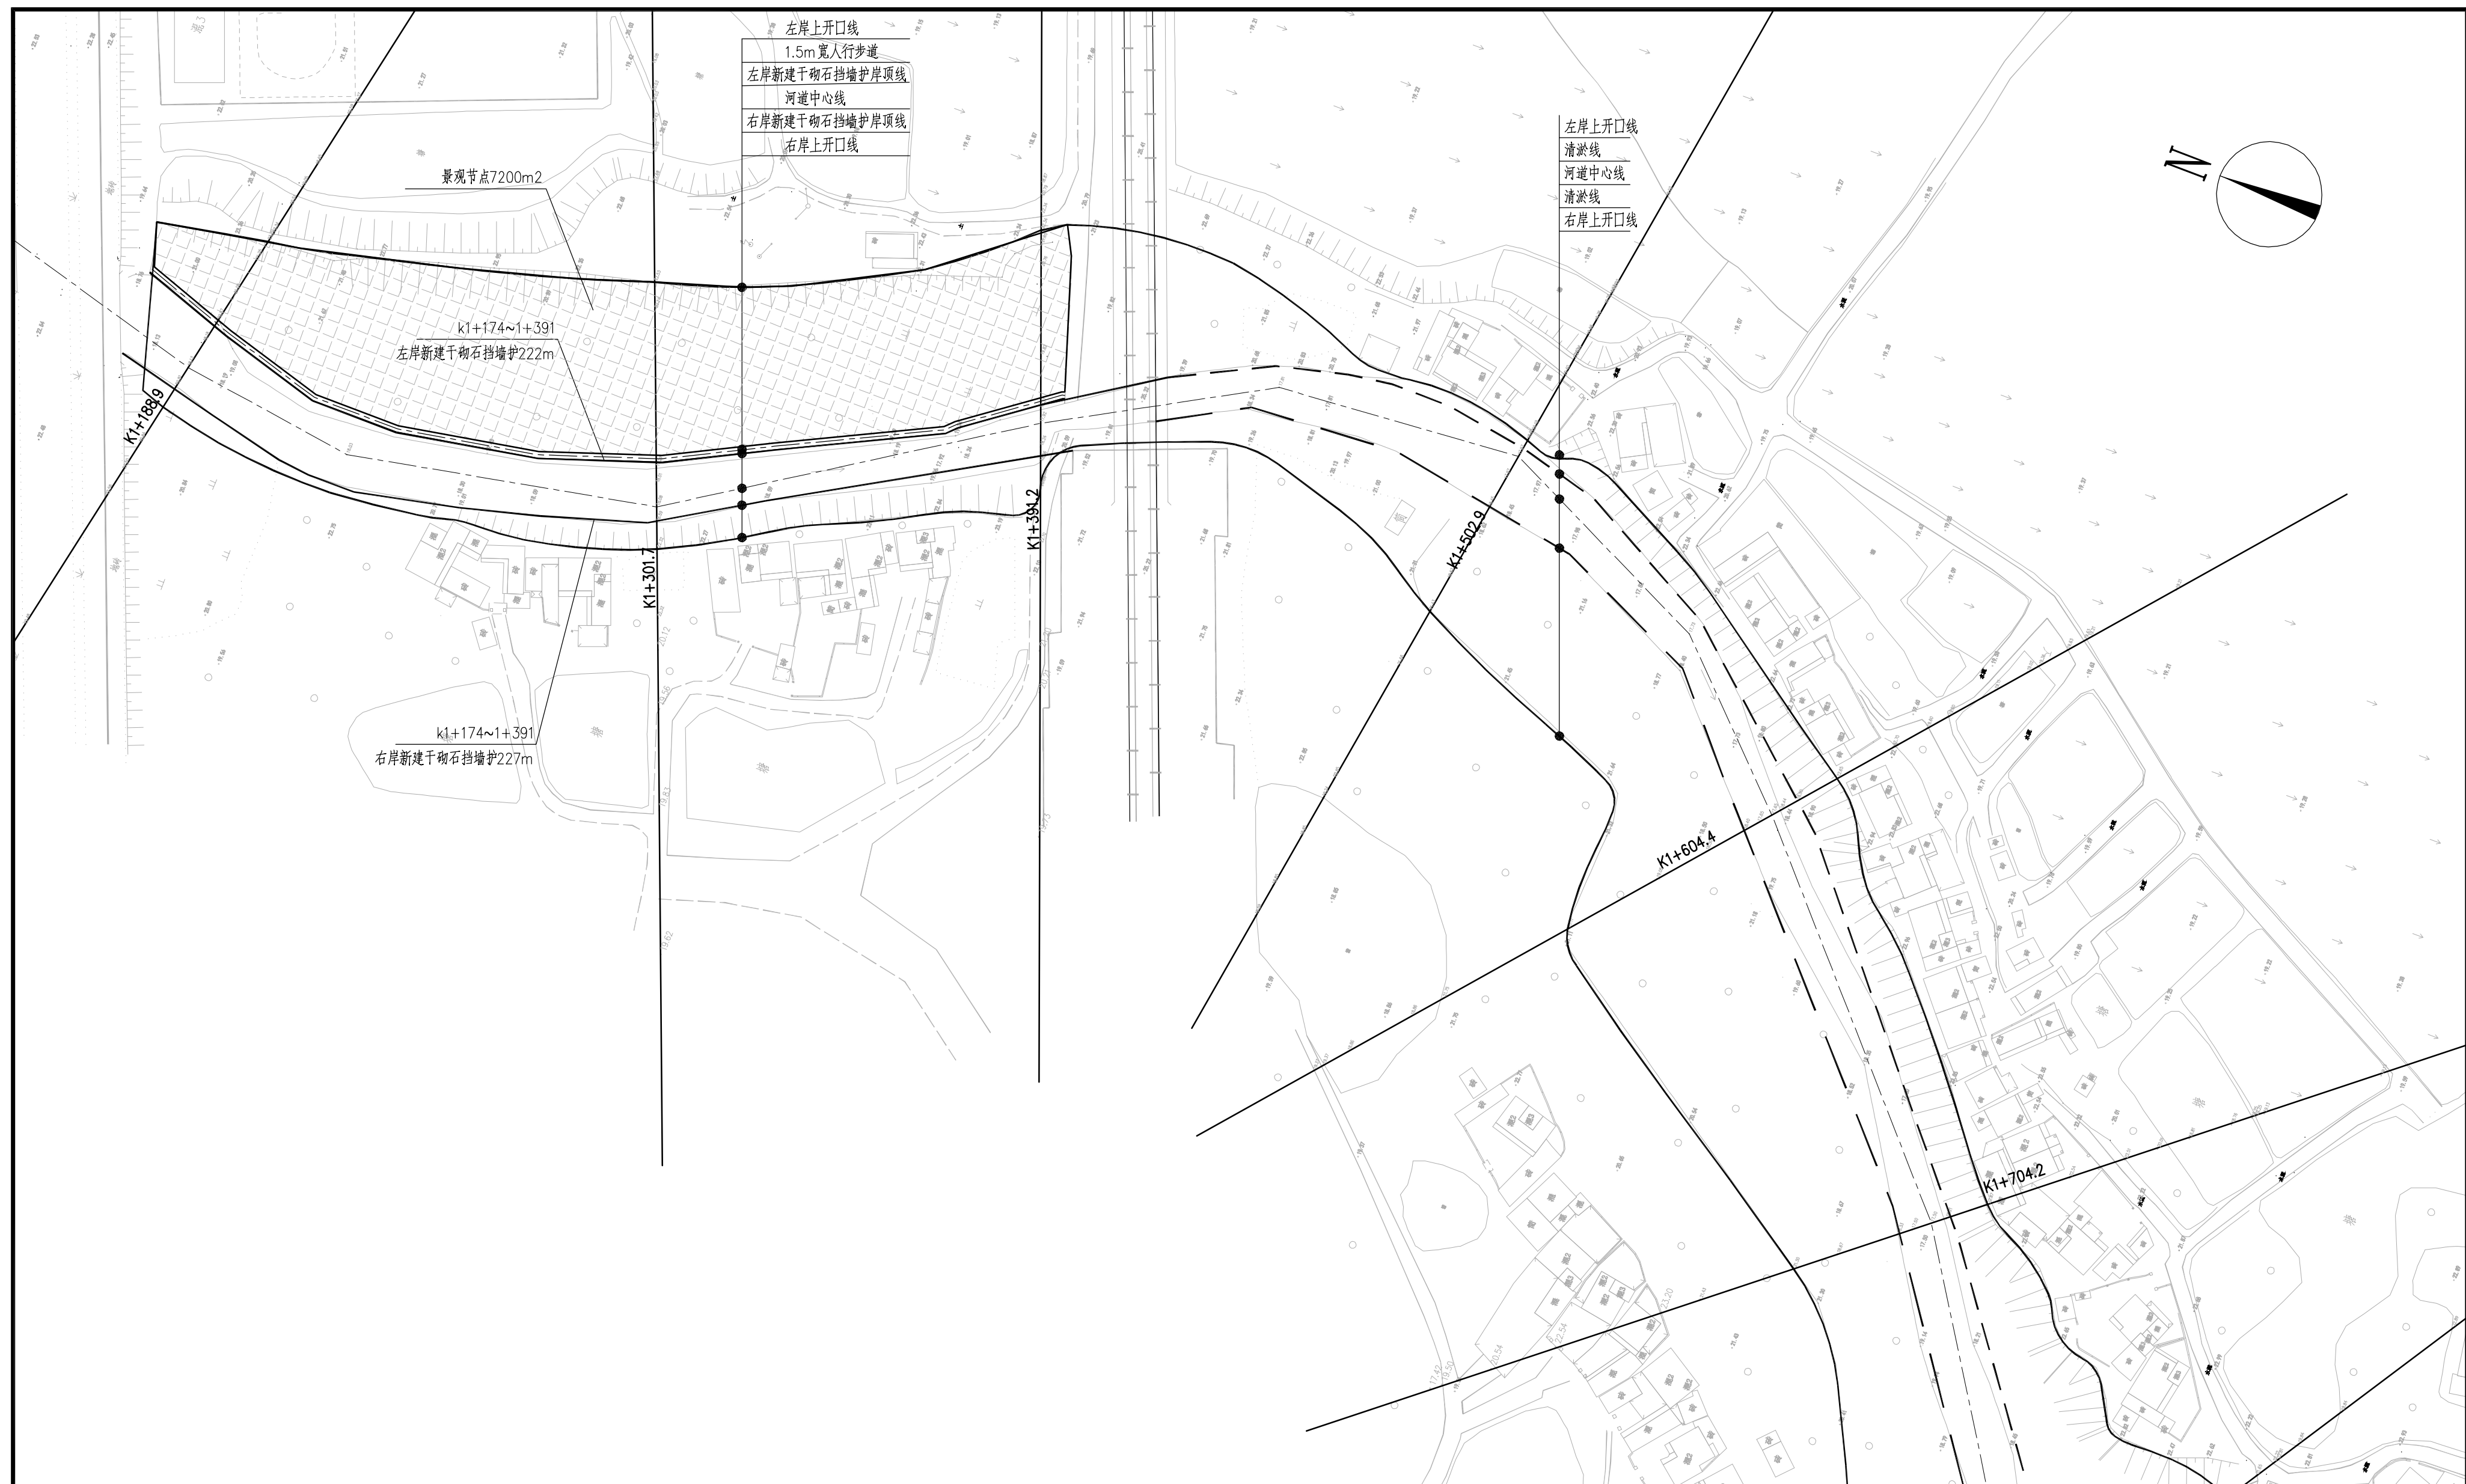


附图2-1 工程总平面布置图




附图2-2 工程总平面布置图




附图2-3 工程总平面布置图

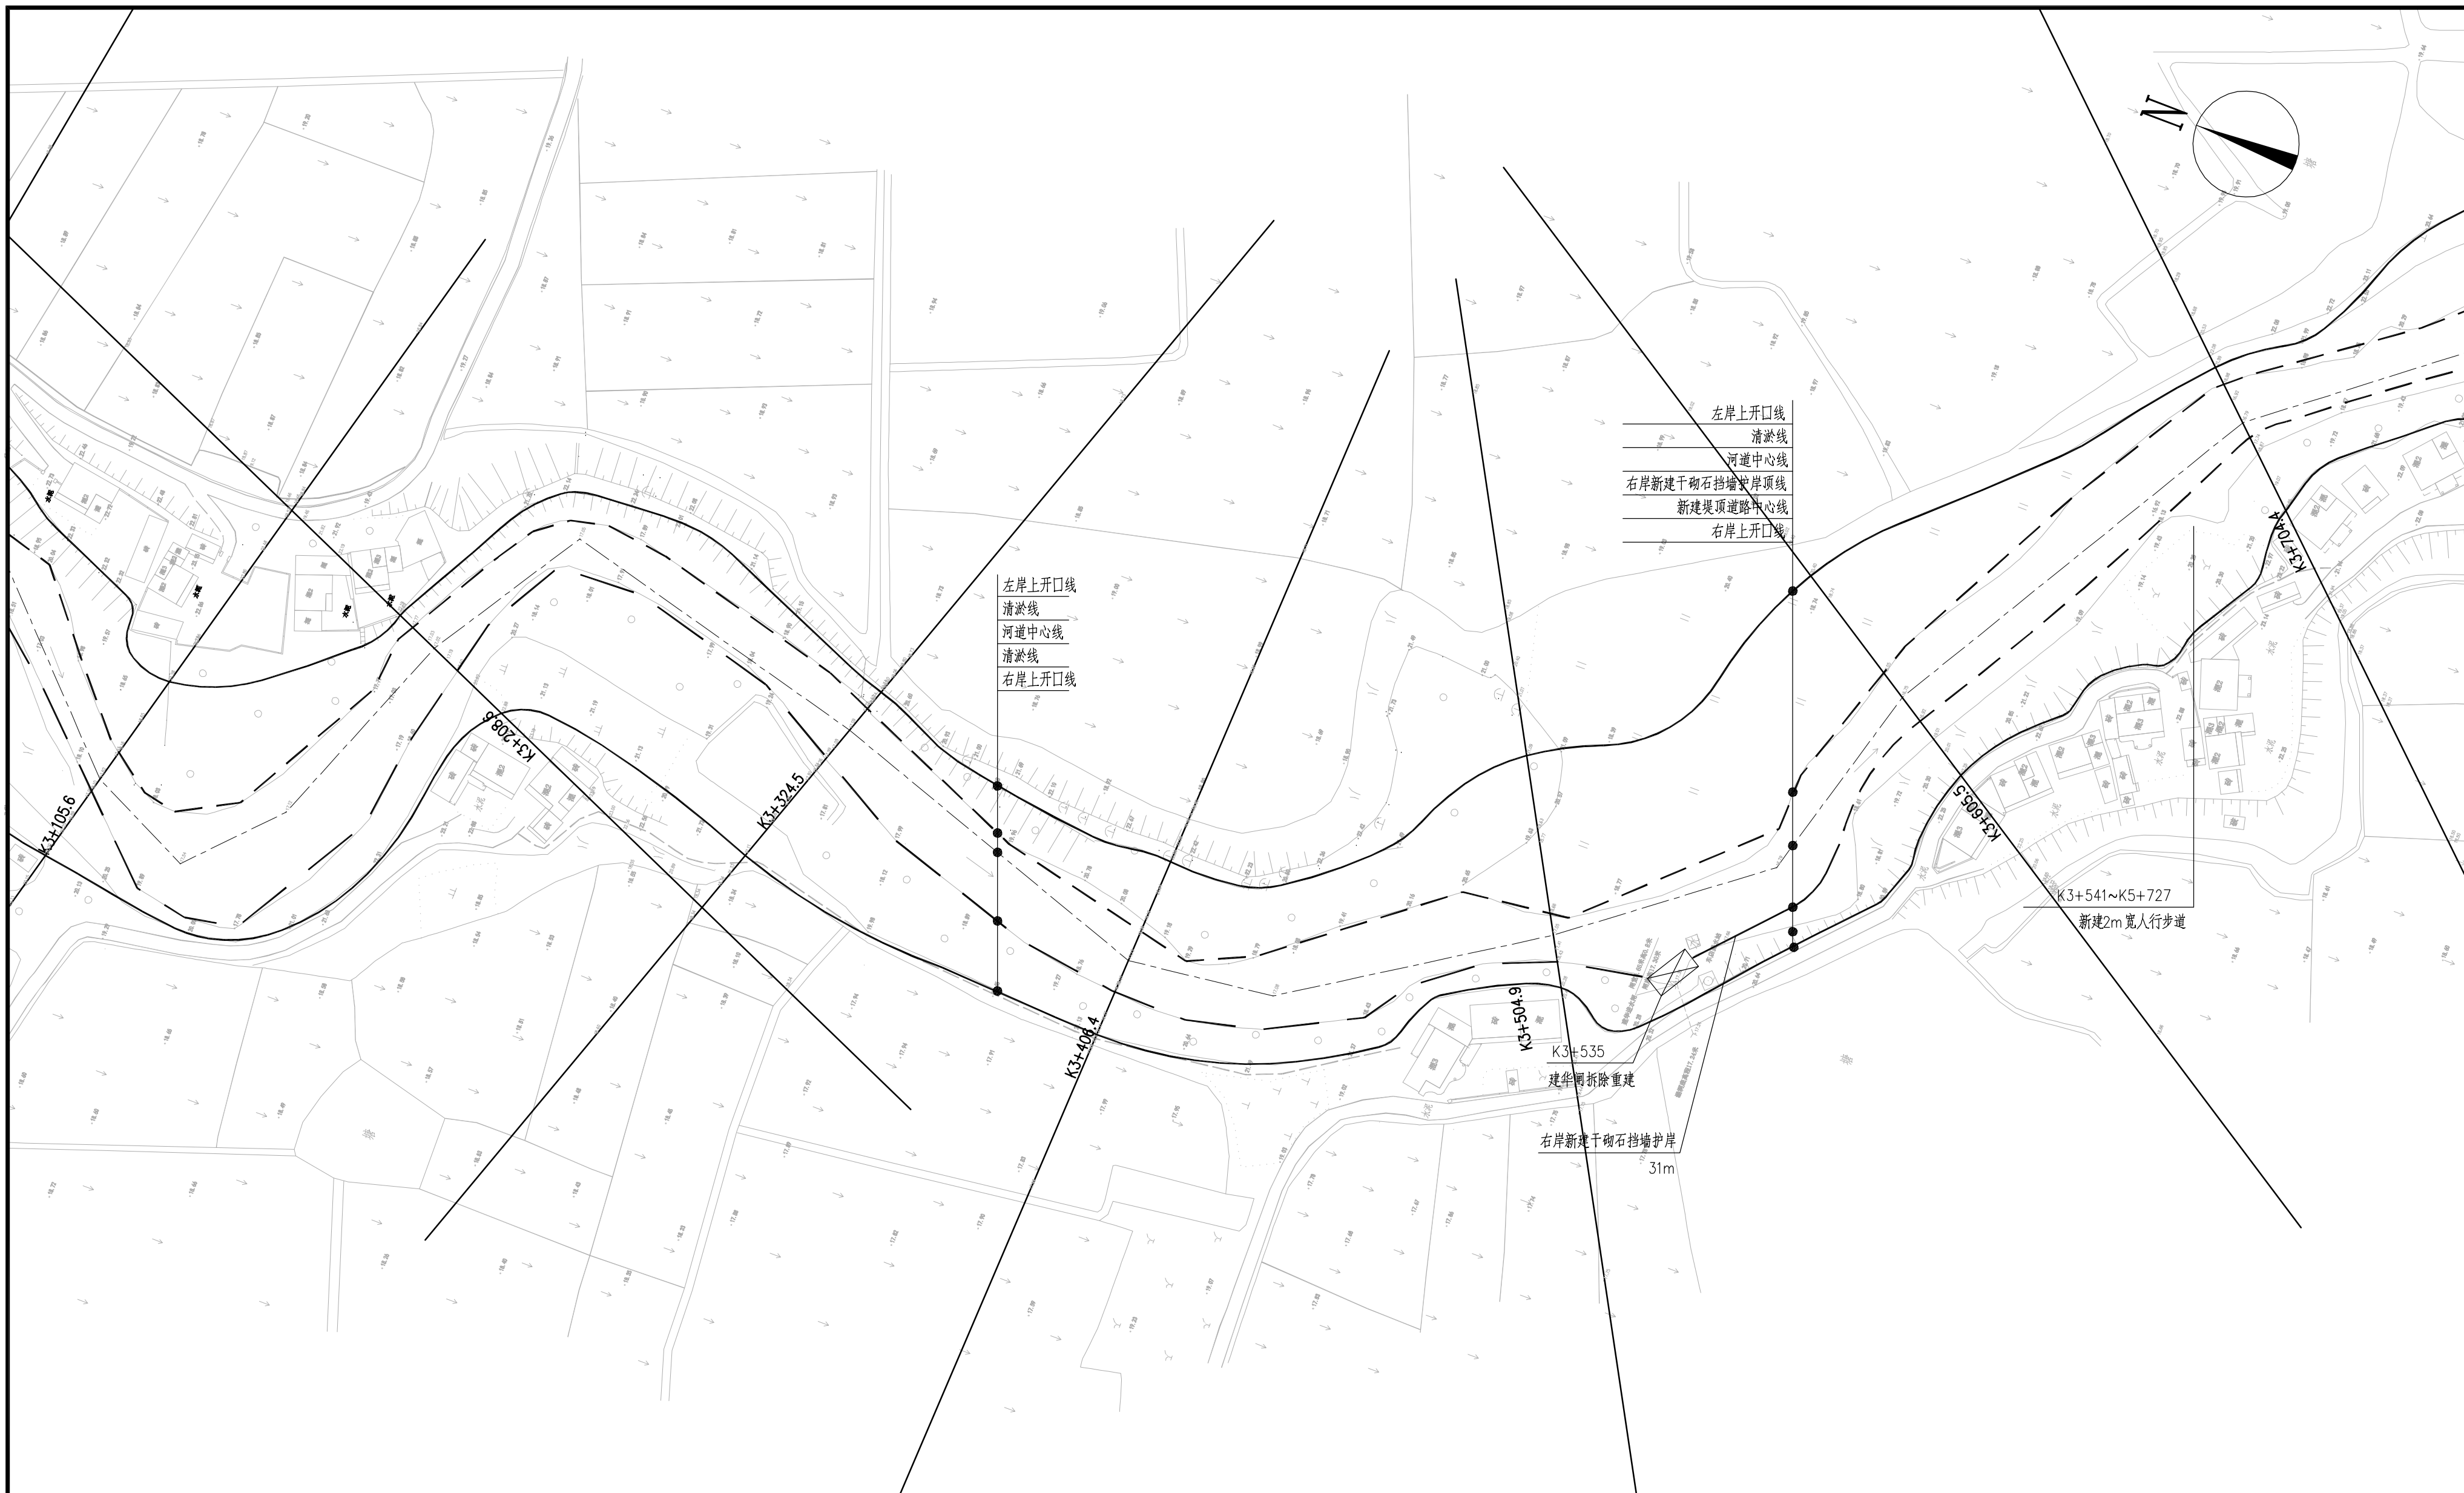


附图2-4 工程总平面布置图

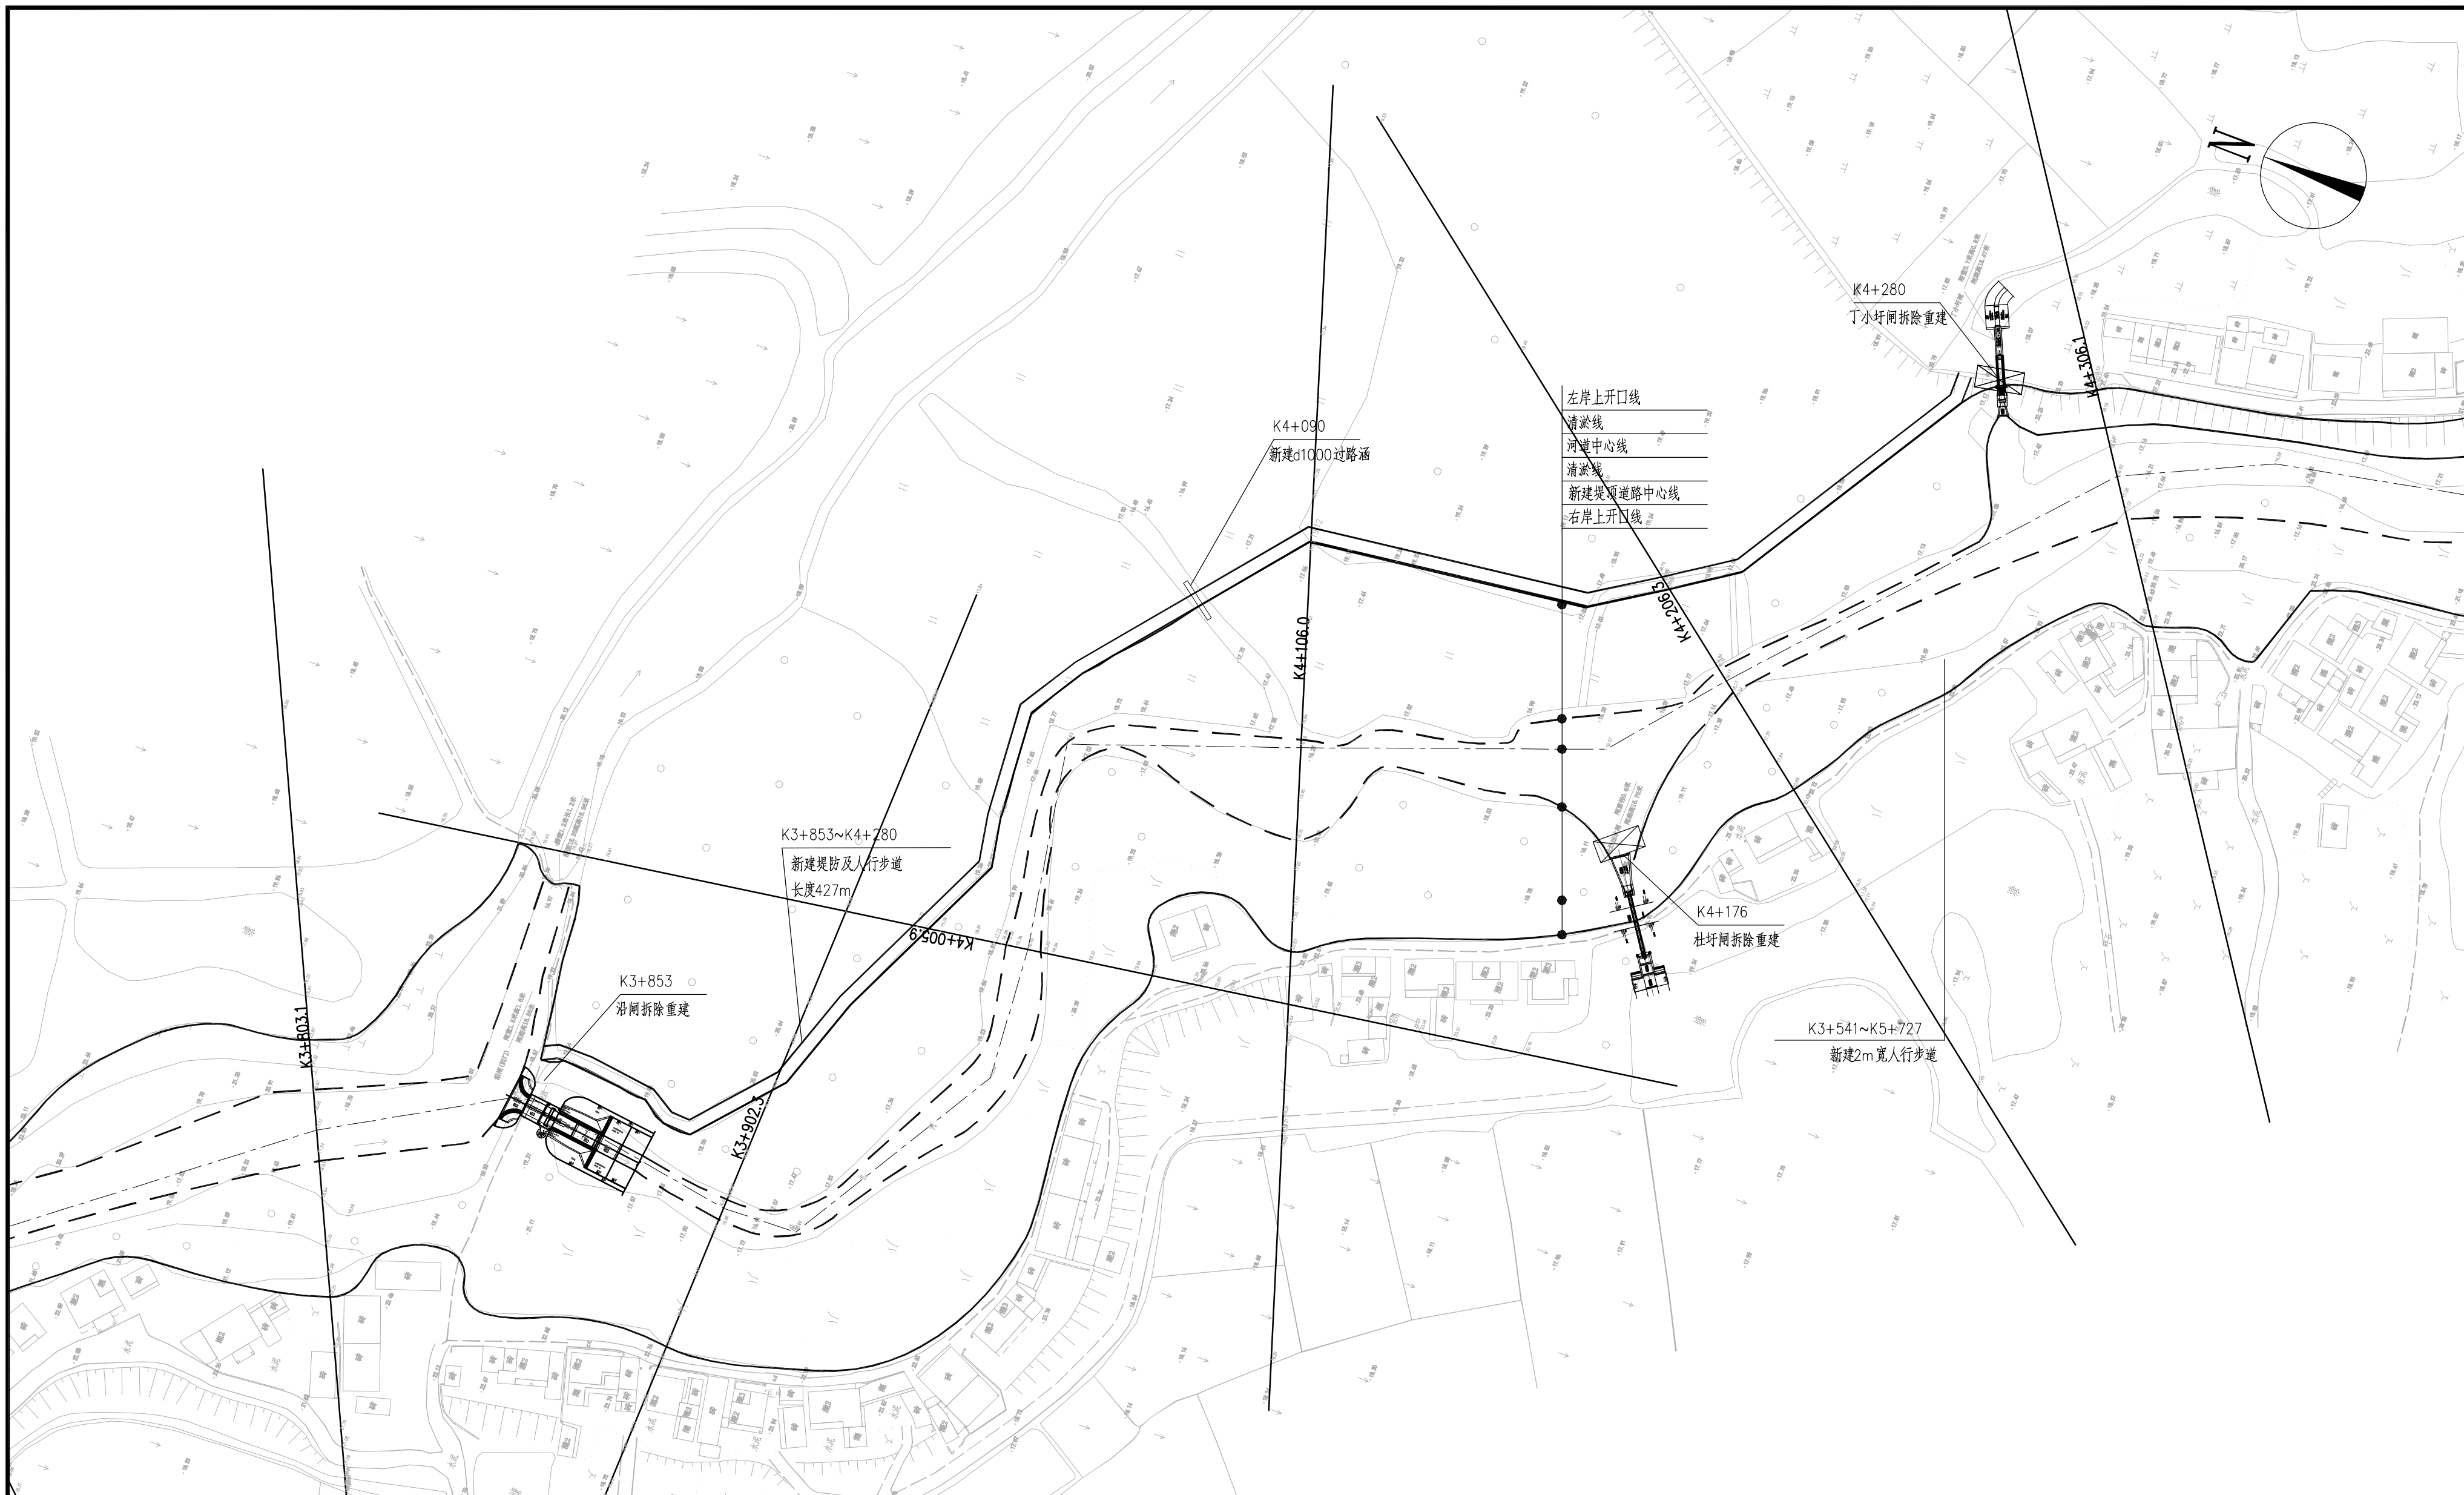


附图2-5 工程总平面布置图

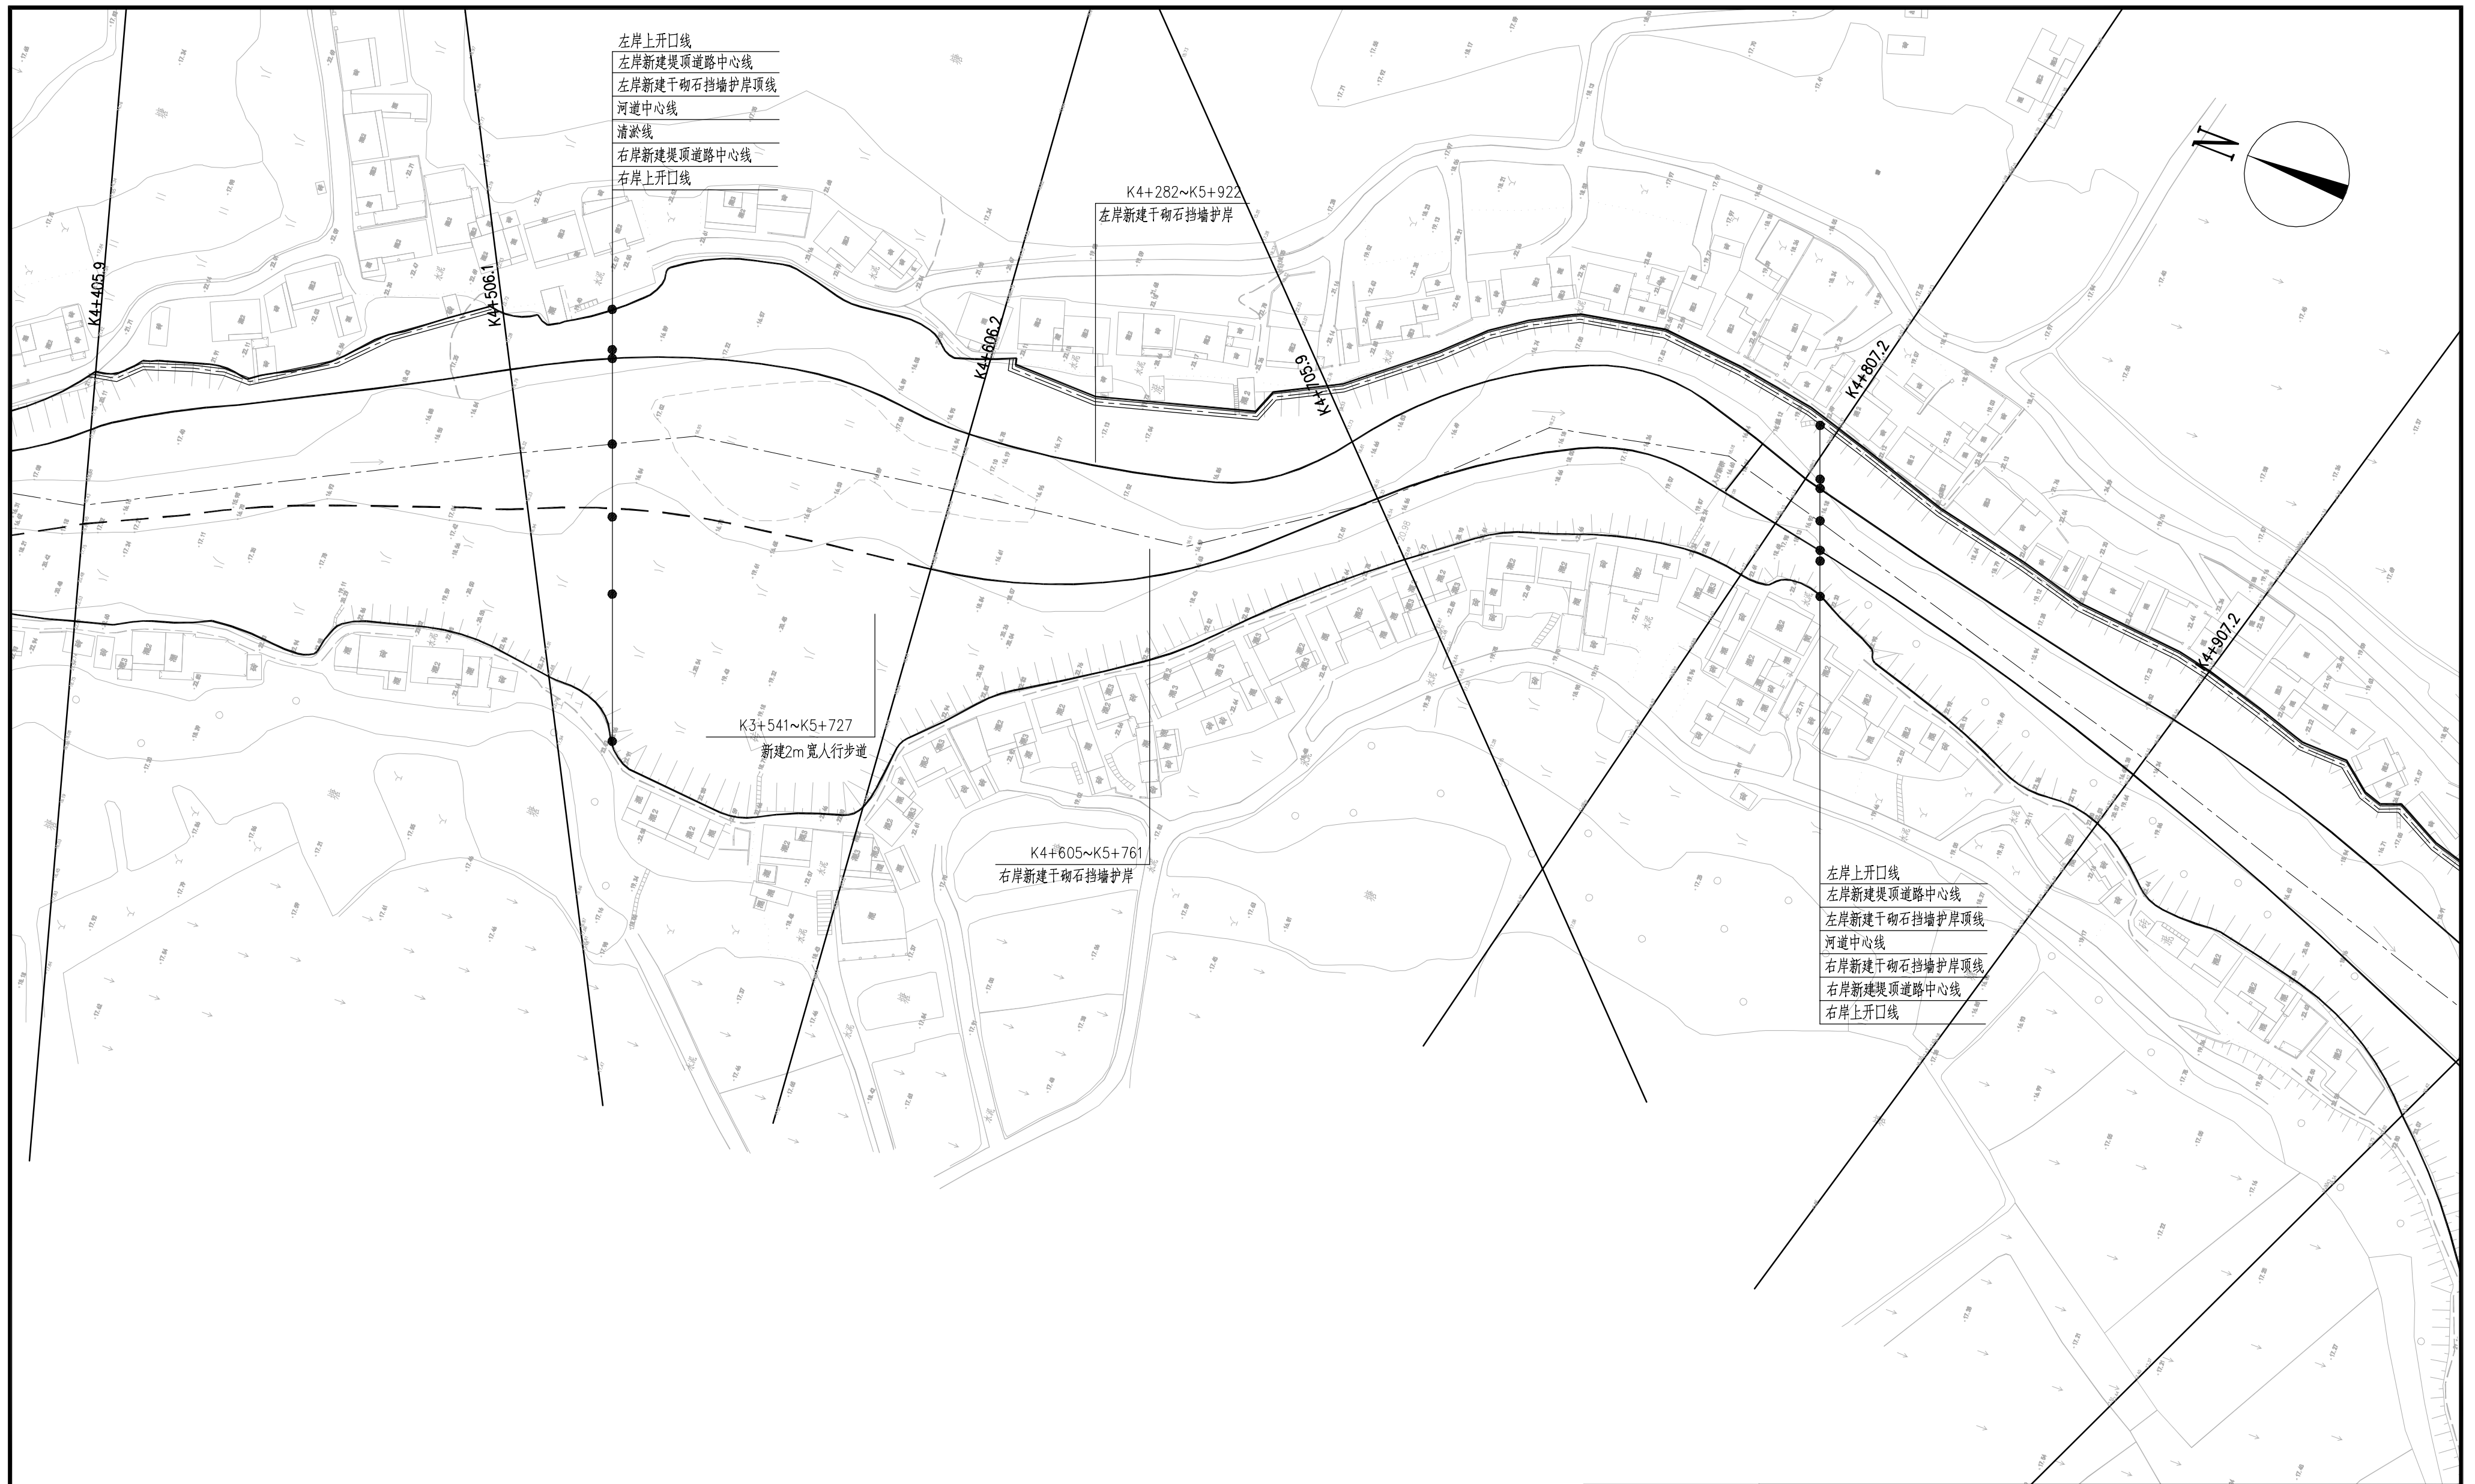

附图2-6 工程总平面布置图

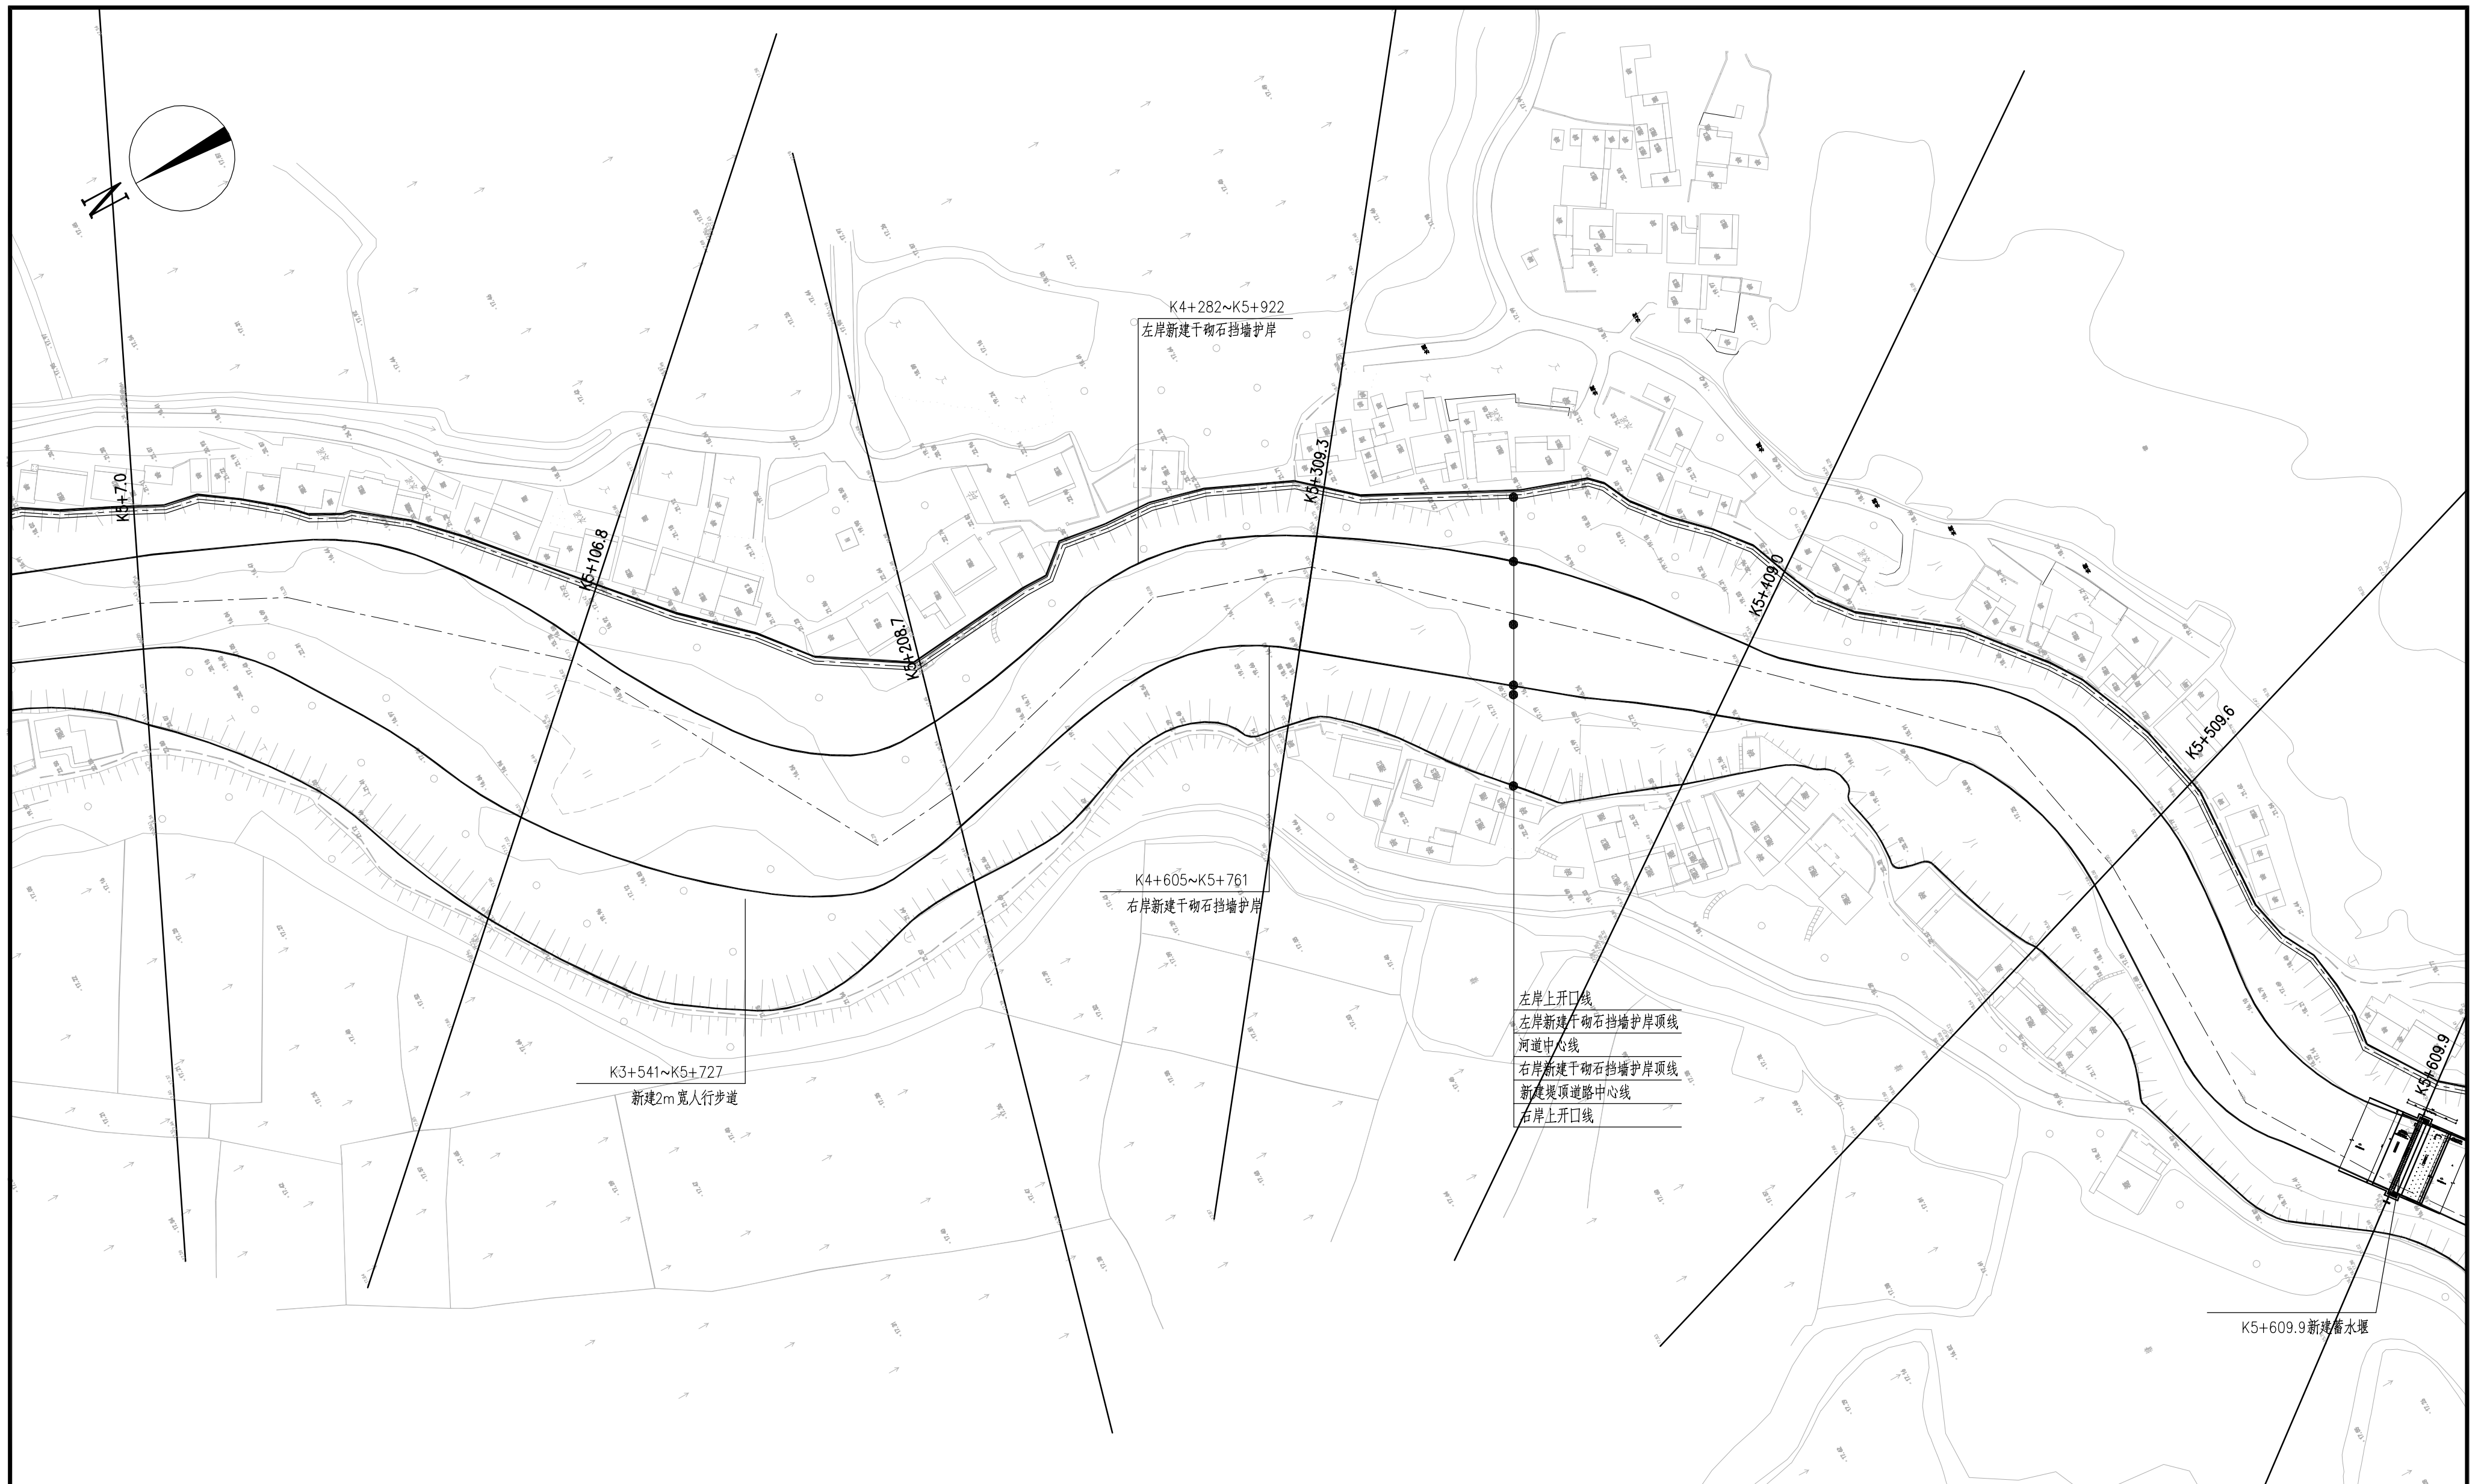

附图2-7 工程总平面布置图

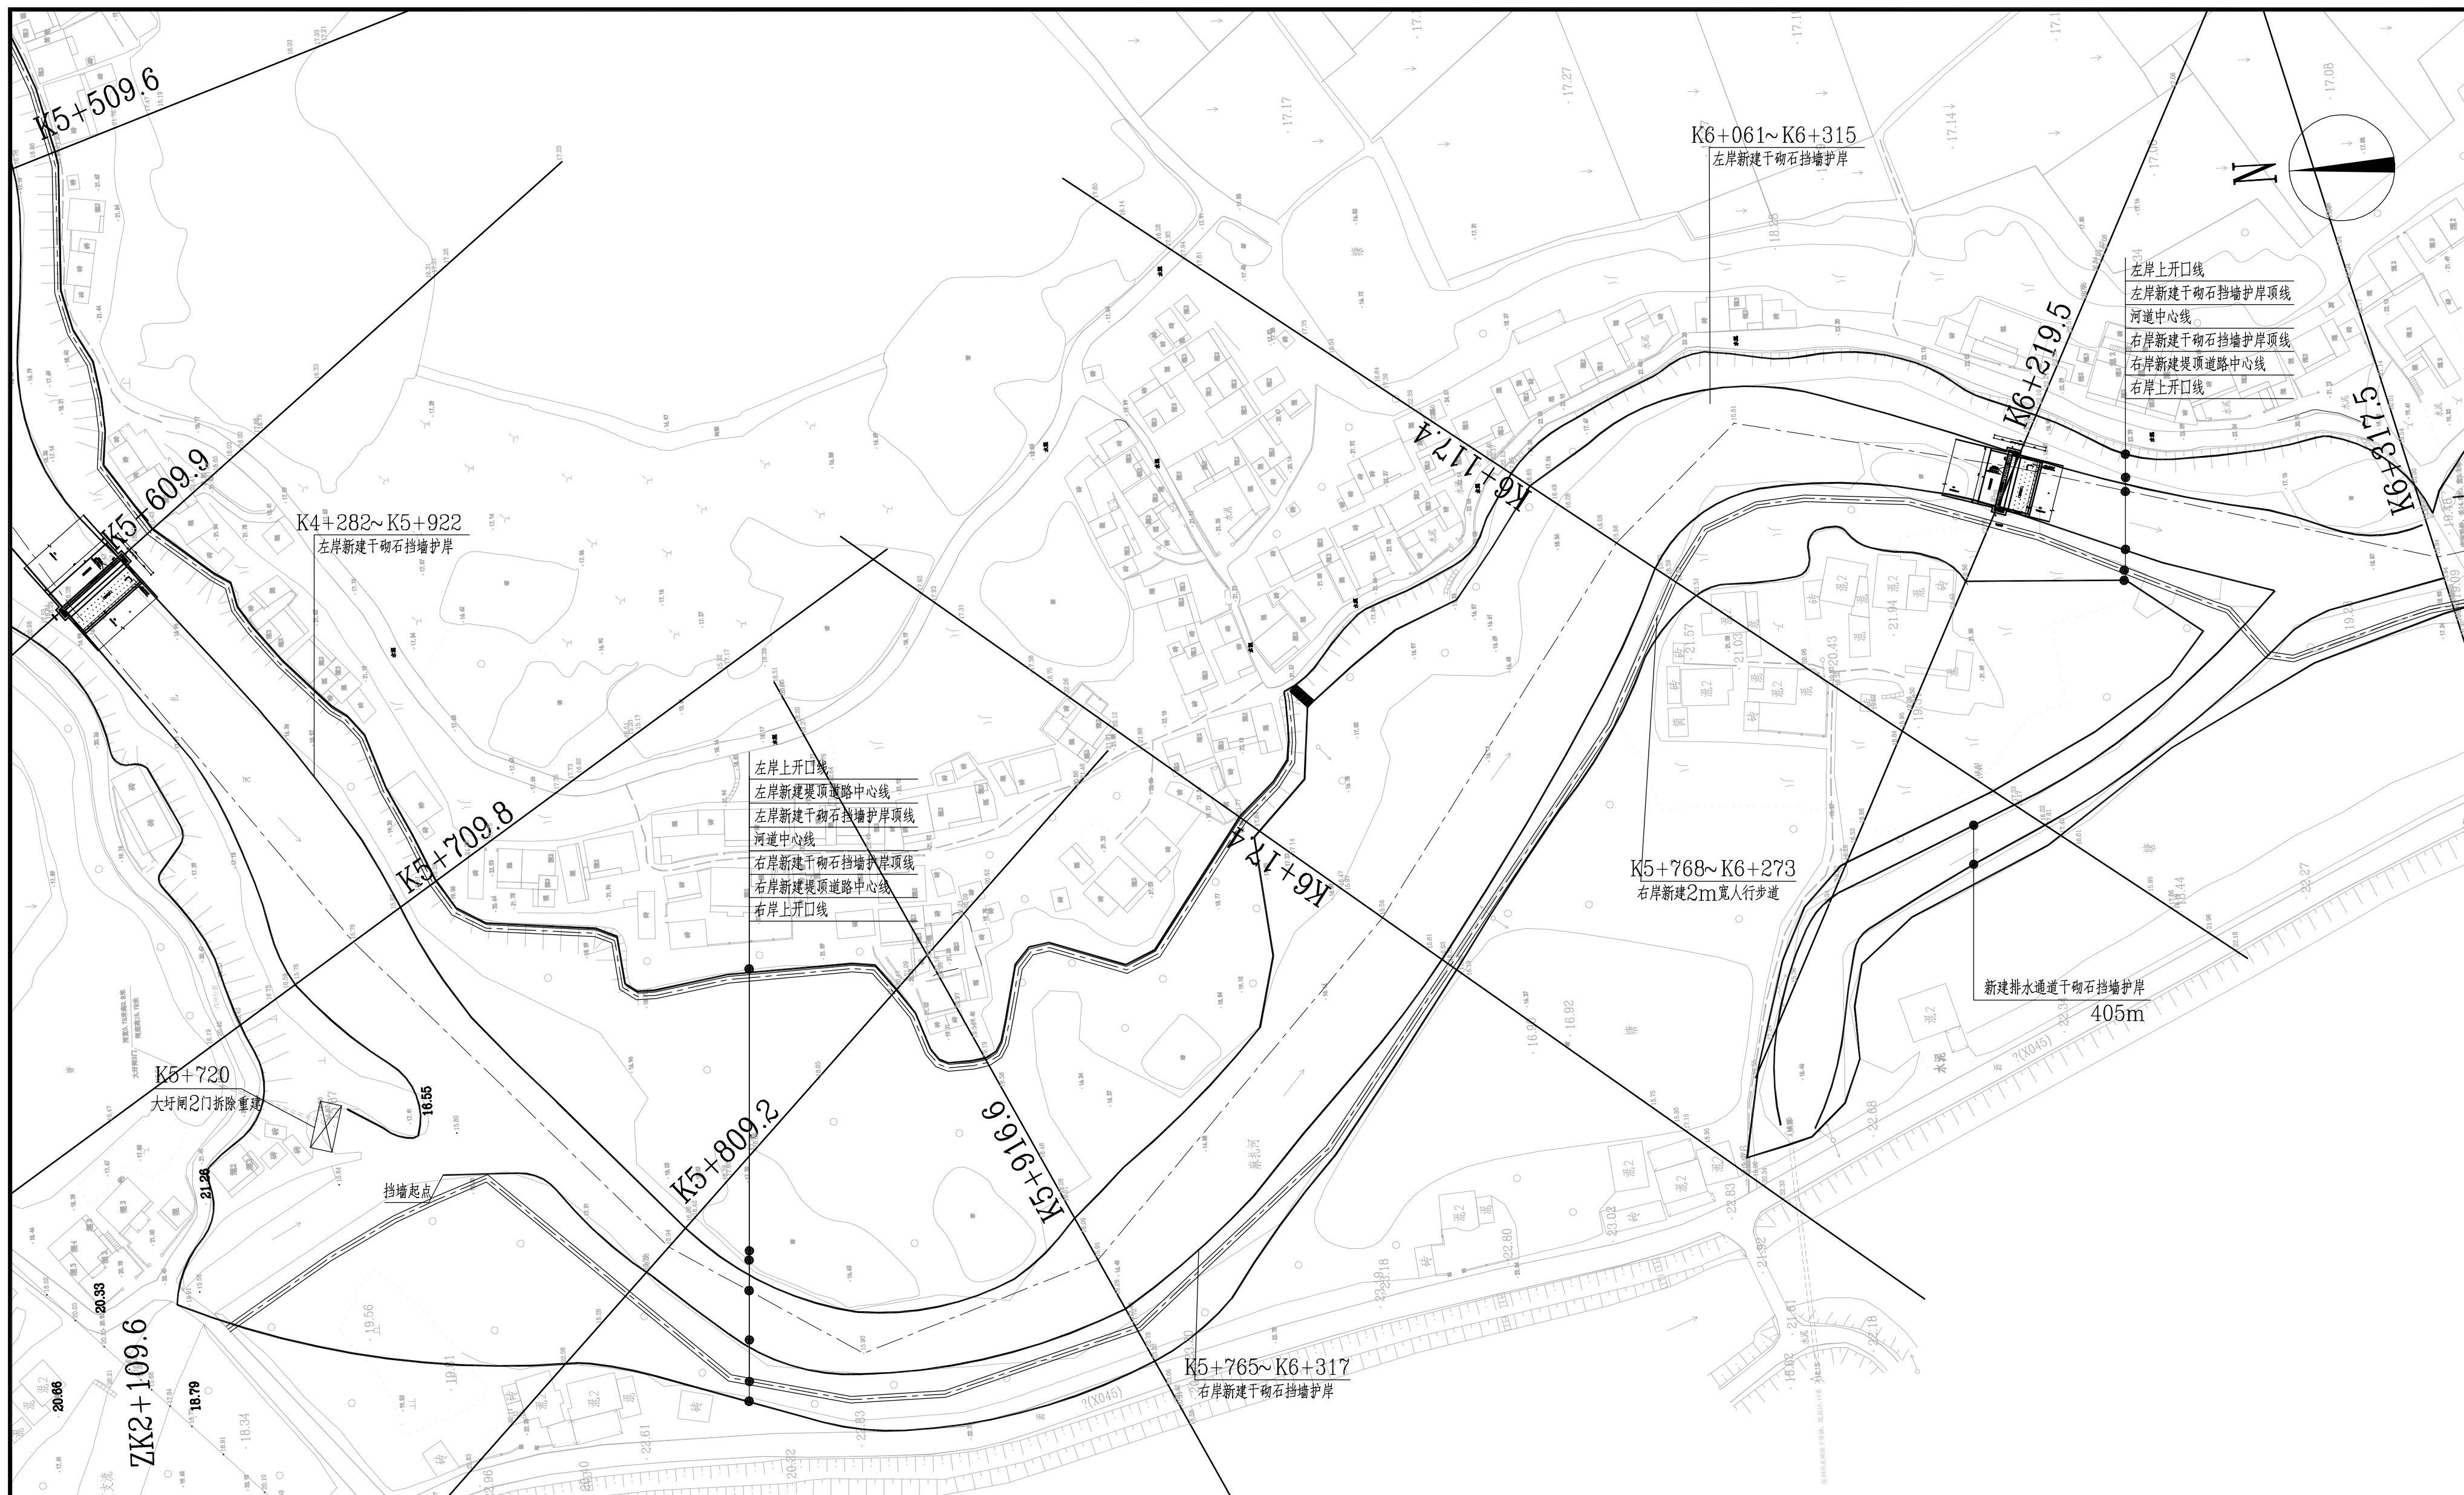

附图2-8 工程总平面布置图